


ODDZIAŁ ODWYKOWY CAŁODOBOWY - NOWY BUDYNEK
RZUT PARTERU
skala 1:200

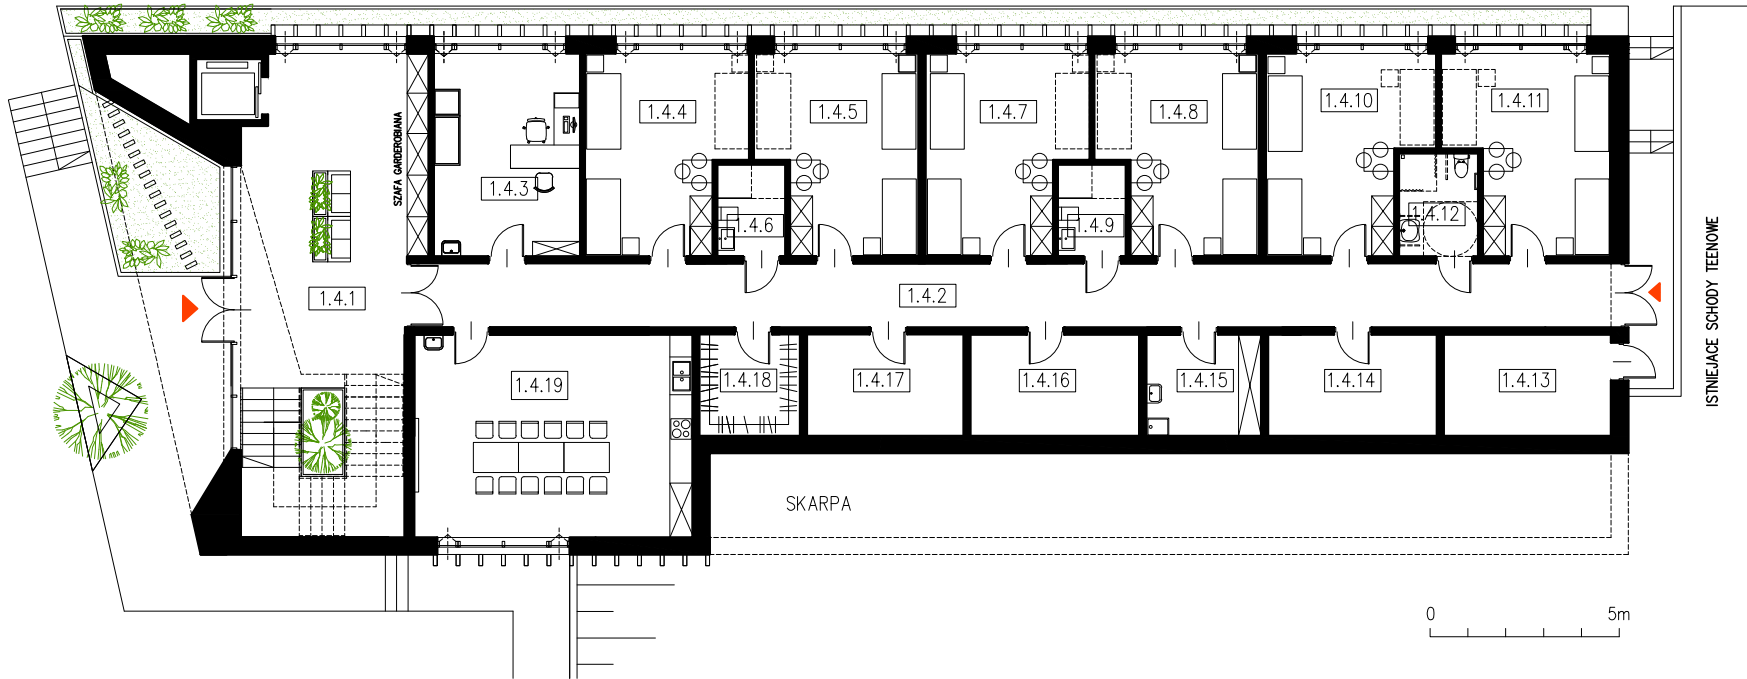

ZESTAWIENIE POMIESZCZEŃ – BUDYNEK OOC
PARTER


1.4.1	KOMUNIKACJA	57,6m2
1.4.2	KORYTARZ	53,0m2
1.4.3	GABINET LEKARSKI	21,0m2
1.4.4	POKÓJ 2/3os.	20,5m2
1.4.5	POKÓJ 2/3os.	20,5m2
1.4.6	ŁAZIENKA	4,3m2
1.4.7	POKÓJ 2/3os.	20,5m2
1.4.8	POKÓJ 2/3os.	20,5m2
1.4.9	ŁAZIENKA	4,3m2
1.4.10	POKÓJ 2/3os.	20,5m2
1.4.11	POKÓJ 2/3os.	20,5m2
1.4.12	ŁAZIENKA	4,3m2
1.4.13	POM. TECHNICZNE	12,0m2
1.4.14	MAGAZYN BRUDNY	12,0m2
1.4.15	POM. SPRZĄTACZKI	8,0m2
1.4.16	MAGAZYN CZYSTY	11,0m2
1.4.17	MAGAZYN	11,0m2
1.4.18	SZATNIA	8,3m2
1.4.19	SALA SOCJALNA+ANEKS	39,5m2
		348,3m2

ZESTAWIENIE POMIESZCZEŃ – BUDYNEK OOC
I PIĘTRO

2.4.1	HALL Z BIBLIOTEKĄ	34,5m2
2.4.2	KORYTARZ	53,0m2
2.4.3	POM. MONITORINGU	18,7m2
2.4.4	ŁAZIENKA	3,3m2
2.4.5	POKÓJ 2/3os.	20,5m2
2.4.6	POKÓJ 2/3os.	20,5m2
2.4.7	ŁAZIENKA	4,3m2
2.4.8	POKÓJ 2/3os.	20,5m2
2.4.9	POKÓJ 2/3os.	20,5m2
2.4.10	ŁAZIENKA	4,3m2
2.4.11	POKÓJ 2/3os.	20,5m2
2.4.12	POKÓJ 2/3os.	20,5m2
2.4.13	ŁAZIENKA	4,3m2
2.4.14	POKÓJ 2/3os.	20,5m2
2.4.15	POKÓJ 2/3os.	20,5m2
2.4.16	ŁAZIENKA	4,3m2
2.4.17	POKÓJ 2/3os.	20,5m2
2.4.18	POKÓJ 2/3os.	20,5m2
2.4.19	ŁAZIENKA	4,3m2
2.4.20	POKÓJ 2/3os.	20,5m2
2.4.21	POKÓJ 2/3os.	20,5m2
2.4.22	ŁAZIENKA	4,3m2
2.4.23	IZOLATKA 2os.	20,2m2
2.4.24	ŁAZIENKA	4,9m2
		404,5m2

POWIERZCHNIA UŻYTKOWA NOWEGO BUDYNKU OOC	752,8m2
---	----------------

ODDZIAŁ ODWYKOWY CAŁODOBOWY - NOWY BUDYNEK
RZUT I PIĘTRA
skala 1:200

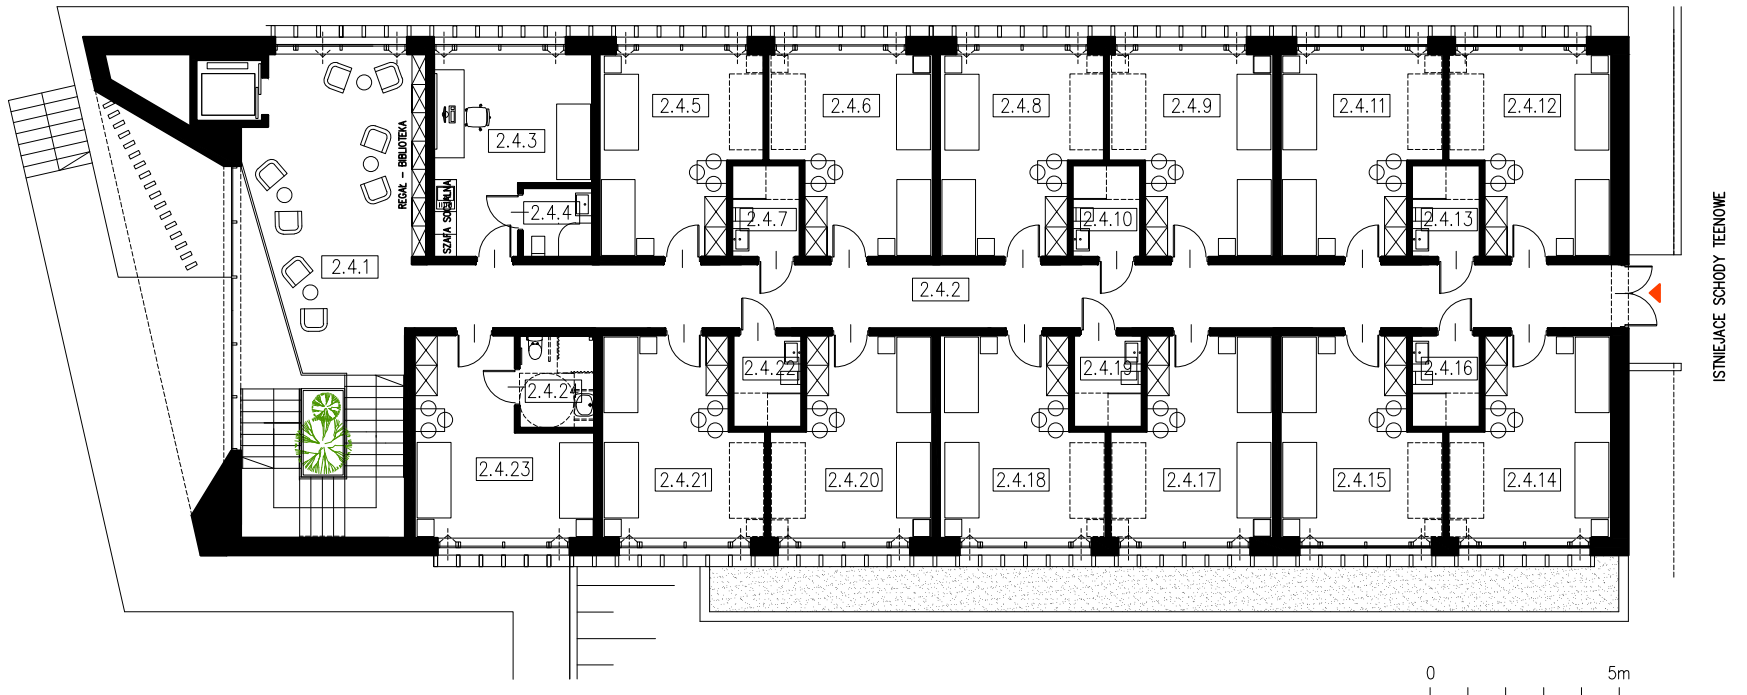

FAZA:

KONCEPCJA

NAZWA OBIEKTU BUDOWLANEGO:

KONCEPCJA ROZBUDOWY
WOJEWÓDZKIEGO OŚRODKA TERAPII
UZALEŻNIEŃ I WSPÓLUZALEŻNIENIA
ul. Włocławska/Spacerowa
87-830 Czerniewice

JEDNOSTKA PROJEKTOWA:

DOMINO

STUDIO PROJEKTOWO-REALIZACYJNE

Rynek Staromiejski 10/5, 87-100 Toruń
tel./fax: (0-56) 622 35 25
e-mail: domino@domino.pl.pl

TYTUŁ RYSUNKU:

ODDZIAŁ ODWYKOWY CAŁODOBOWY
NOWY BUDYNEK
RZUT PARTERU, I PIĘTRA

DATA:	SKALA:	REV:	NR RYSUNKU:
15.12.2021	1:200	A	A-08