



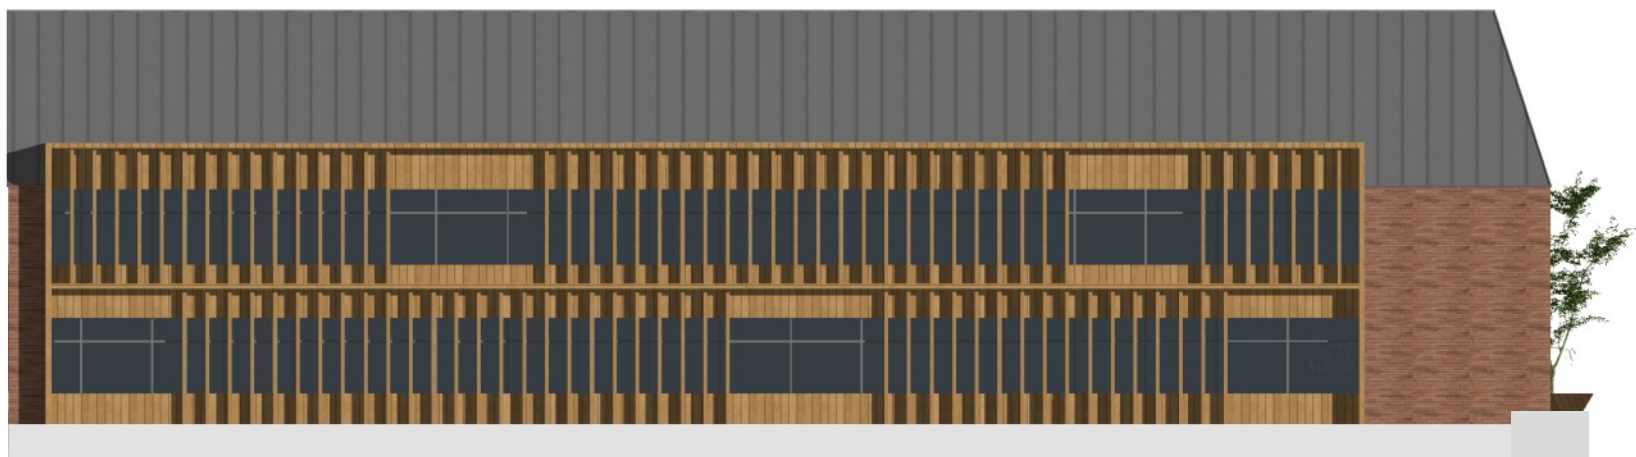

ELEWACJA WSCHODNIA - NOWY BUDYNEK OOC
skala 1:200

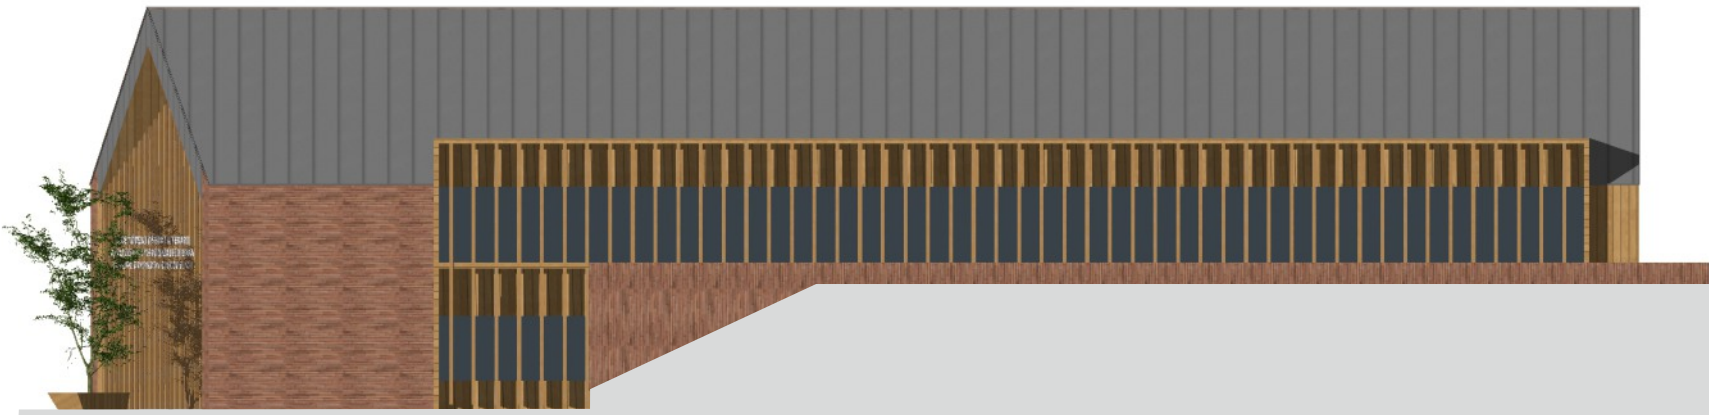

ELEWACJA PÓŁNOCNA - NOWY BUDYNEK OOC
skala 1:200



ELEWACJA ZACHODNIA - NOWY BUDYNEK OOC
skala 1:200

FAZA:

KONCEPCJA

NAZWA OBIEKTU BUDOWLANEGO:

KONCEPCJA ROZBUDOWY
WOJEWÓDZKIEGO OŚRODKA TERAPII
UZALEŻNIEŃ I WSPÓLUZALEŻNIENIA
ul. Włocławska/Spacerowa
87-830 Czerniewice

JEDNOSTKA PROJEKTOWA:



STUDIO PROJEKTOWO-REALIZACYJNE

Rynek Staromiejski 10/5,87-100 Toruń
tel./fax: (0-56) 622 35 25
e-mail: domino@domino.pl.pl

TYTUŁ RYSUNKU:

ODDZIAŁ ODWYKOWY CAŁODOBOWY
NOWY BUDYNEK
ELEWACJE

DATA:	SKALA:	REV:	NR RYSUNKU:
15.12.2021	1:200	A	A-09