



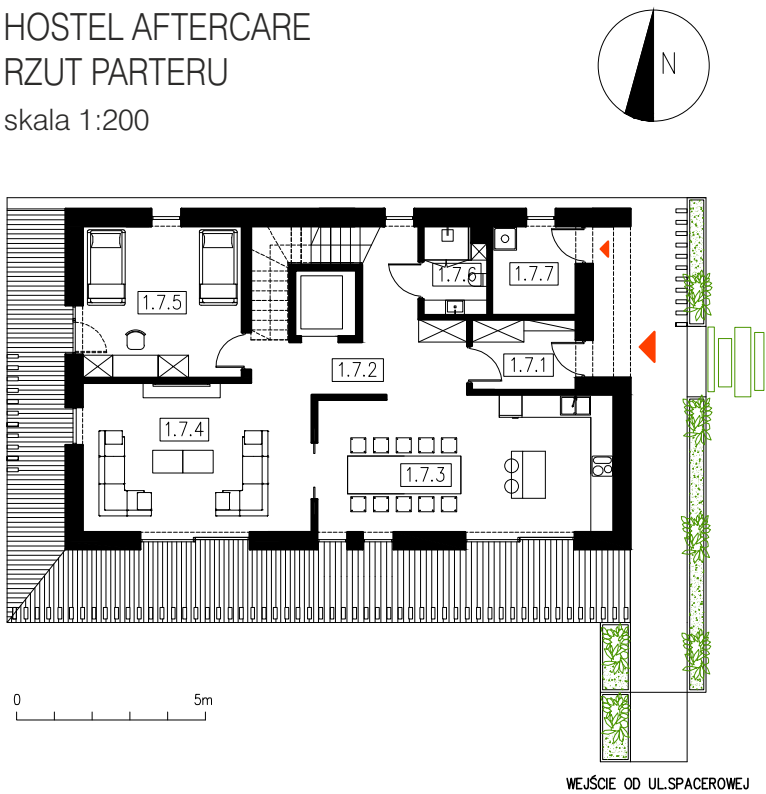

ZESTAWIENIE POMIESZCZEŃ – HOSTEL AFTERCARE
PARTER

1.7.1	WIATROŁAP	5,1m ²
1.7.2	KOMUNIKACJA	12,8m ²
1.7.3	KUCHNIA Z JADALNIĄ	28,3m ²
1.7.4	SALON	24,0m ²
1.7.5	POKÓJ 2os.	16,9m ²
1.7.6	WC	3,8m ²
1.7.7	POM. TECHNICZNE /GOSP.	5,1m ²
		96,0m²

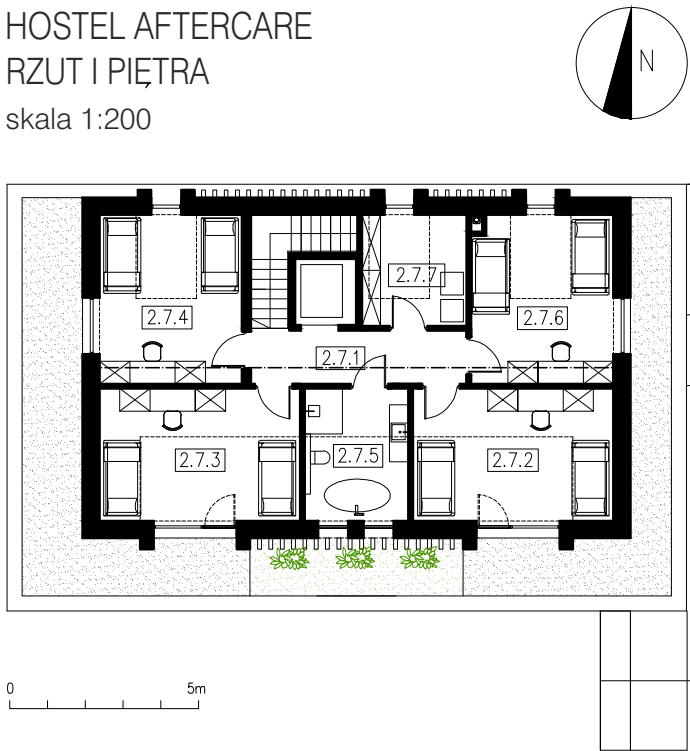

ZESTAWIENIE POMIESZCZEŃ – HOSTEL AFTERCARE
1 PIĘTRO

2.7.1	KOMUNIKACJA	13,0m ²
2.7.2	POKÓJ 2os.	18,5m ²
2.7.3	POKÓJ 2os.	18,5m ²
2.7.4	POKÓJ 2os.	16,8m ²
2.7.5	ŁAZIENKA	9,5m ²
2.7.6	POKÓJ 2os.	16,6m ²
2.7.7	PRALNIA/SUSZARNIA	8,1m ²
		101,0m²

POWIERZCHNIA UŻYTKOWA ŁĄCZNIE **197,0m²**



WIZUALIZACJA HOSTELU



ELEWACJA POŁUDNIOWA HOSTELU



ELEWACJA ZACHODNIA HOSTELU

FAZA:

KONCEPCJA

NAZWA OBIEKTU BUDOWLANEGO:

KONCEPCJA ROZBUDOWY
WOJEWÓDZKIEGO OŚRODKA TERAPII
UZALEŻNIEŃ I WSPÓLUZALEŻNIENIA
ul. Włocławska/Spacerowa
87-830 Czerniewice

JEDNOSTKA PROJEKTOWA:

**DOMINO**
STUDIO PROJEKTOWO-REALIZACYJNE

Rynek Staromiejski 10/5,87-100 Toruń
tel./fax: (0-56) 622 35 25
e-mail: domino@domino.pl.pl

TYTUŁ RYSUNKU:

HOSTEL AFTERCARE
RZUTY, ELEWACJE, WIDOK

DATA:

15.12.2021

SKALA:

1:200

REV:

A

NR RYSUNKU:

A-14