


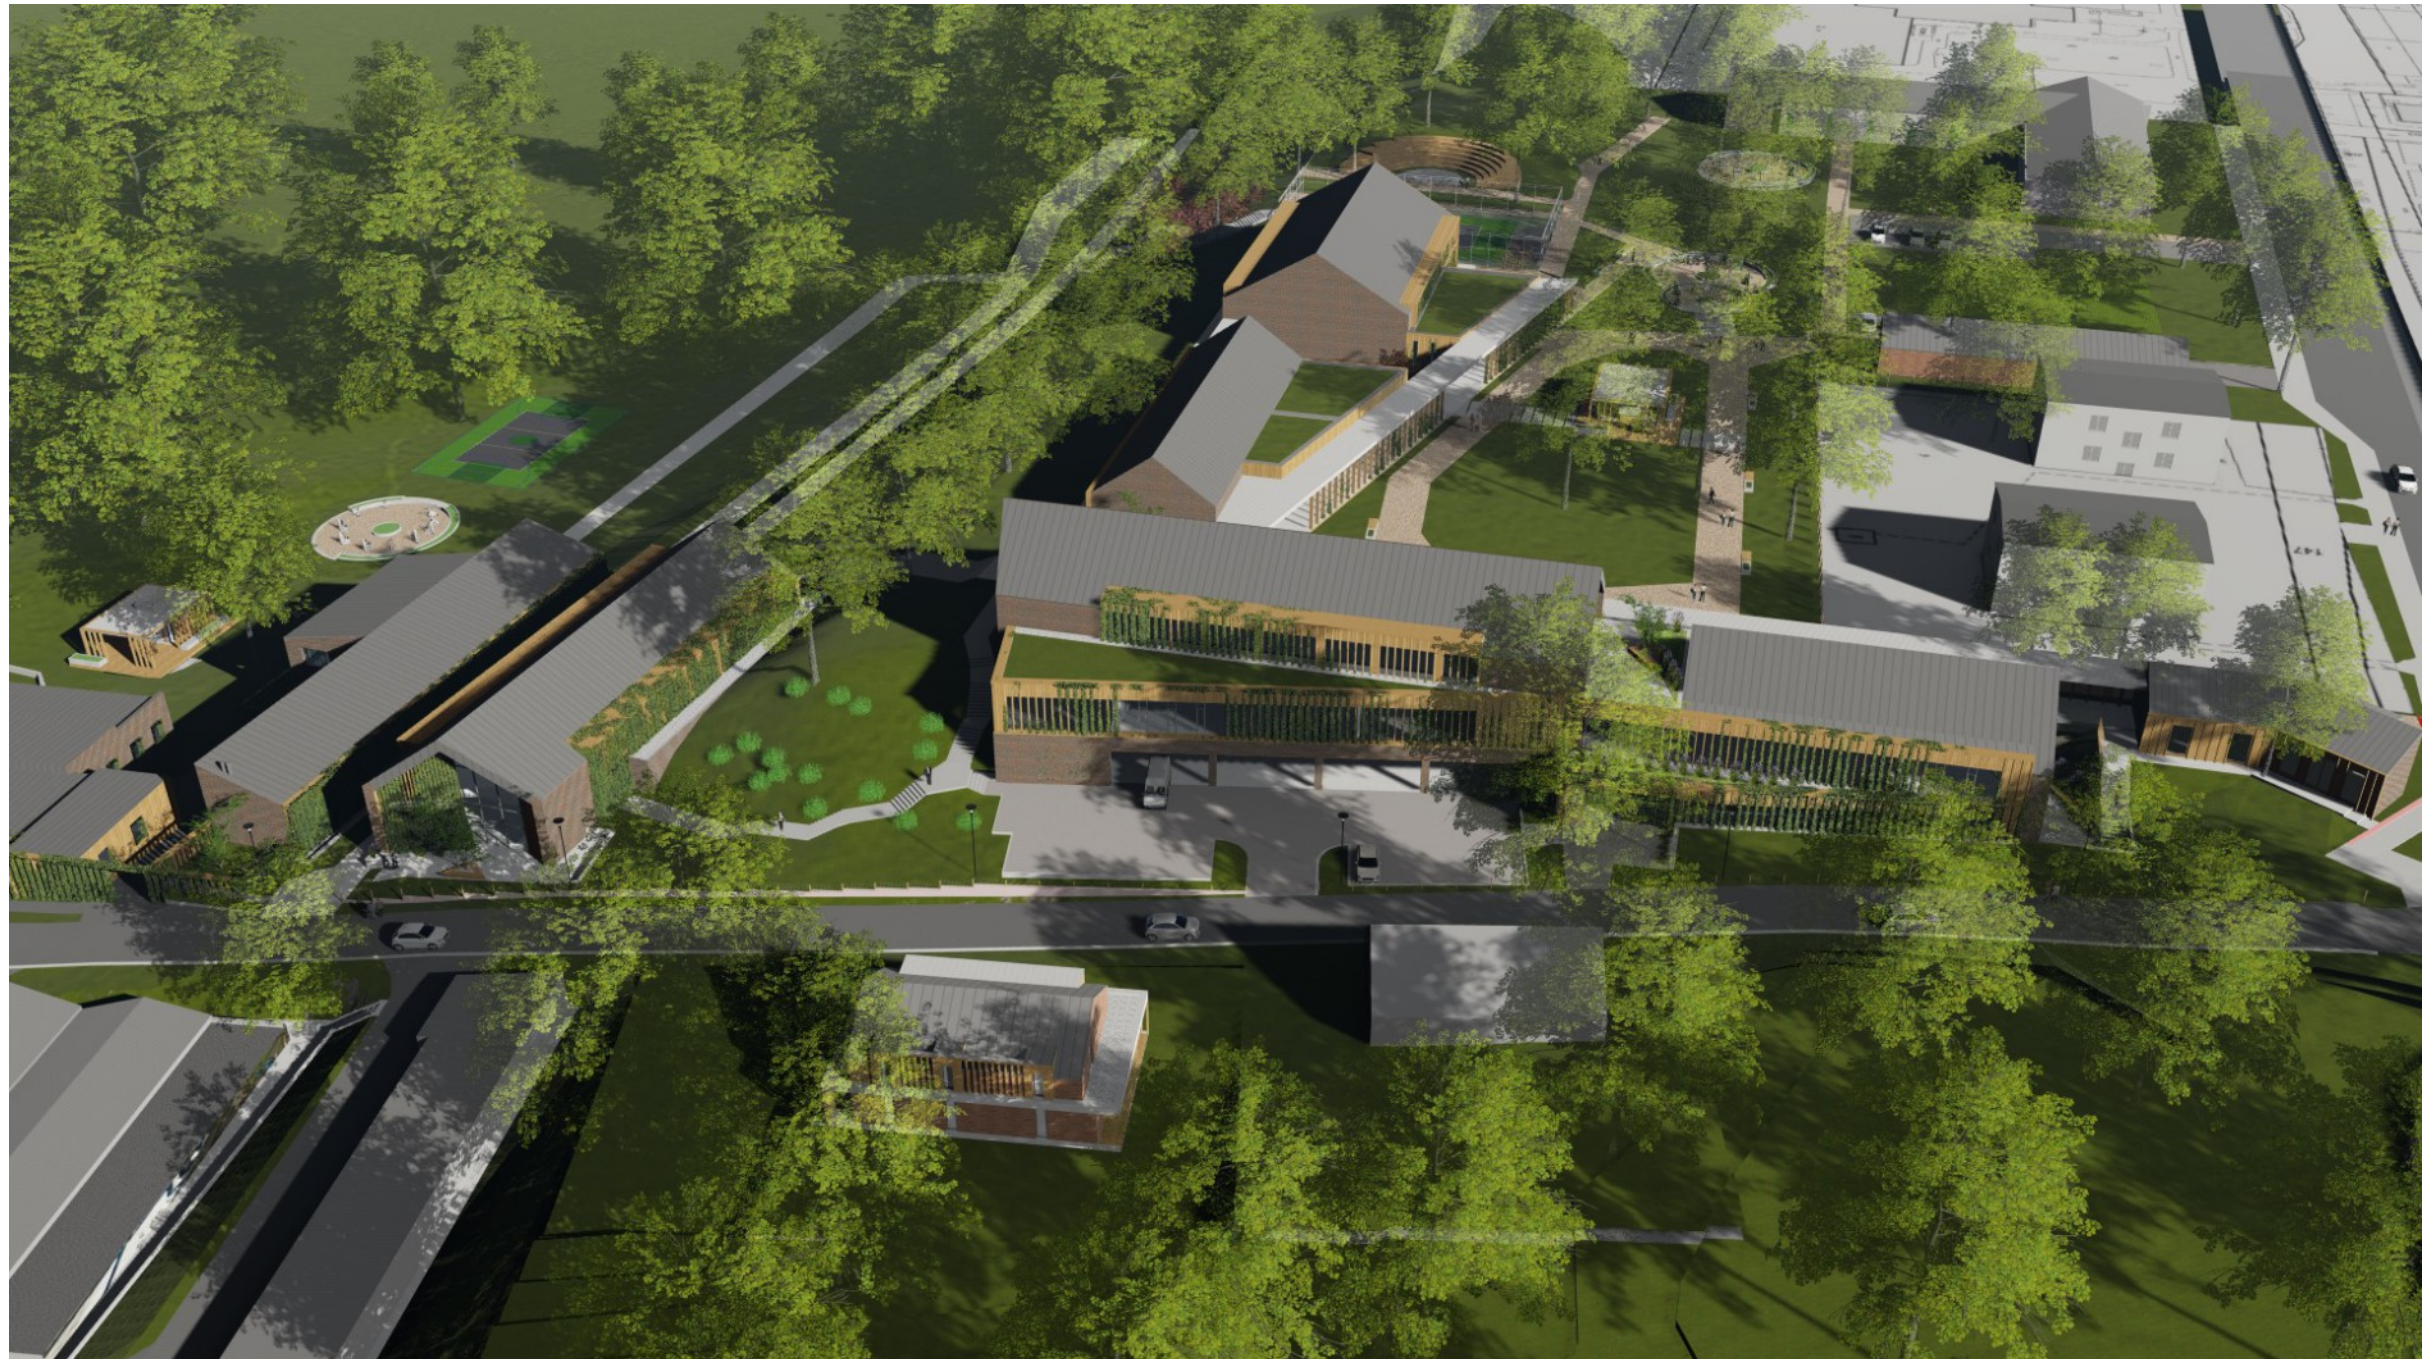

WIZUALIZACJA OD STRONY PÓŁNOCNEJ

|                            |        |      |             |   |  |   |      |
|----------------------------|--------|------|-------------|---|--|---|------|
| FAZA:                      |        |      |             | KONCEPCJA   |  |   |      |
| NAZWA OBIEKTU BUDOWLANEGO: |        |      |             | KONCEPCJA ROZBUDOWY<br>WOJEWÓDZKIEGO OŚRODKA TERAPII<br>UZALEŻNIEŃ I WSPÓŁUZALEŻNIENIA<br>ul. Włocławska/Spacerowa<br>87-830 Czerniewice |  |   |      |
| JEDNOSTKA PROJEKTOWA:      |        |      |             | <br>STUDIO PROJEKTOWO-REALIZACYJNE                  |  |   |      |
| TYTUŁ RYSUNKU:             |        |      |             | PROJEKT ZAGOSPODAROWANIA<br>WIDOK Z GÓRY                                                                                                 |  |   |      |
| DATA:                      | SKALA: | REV: | NR RYSUNKU: | 15.12.2021   |  | A | U-03 |