


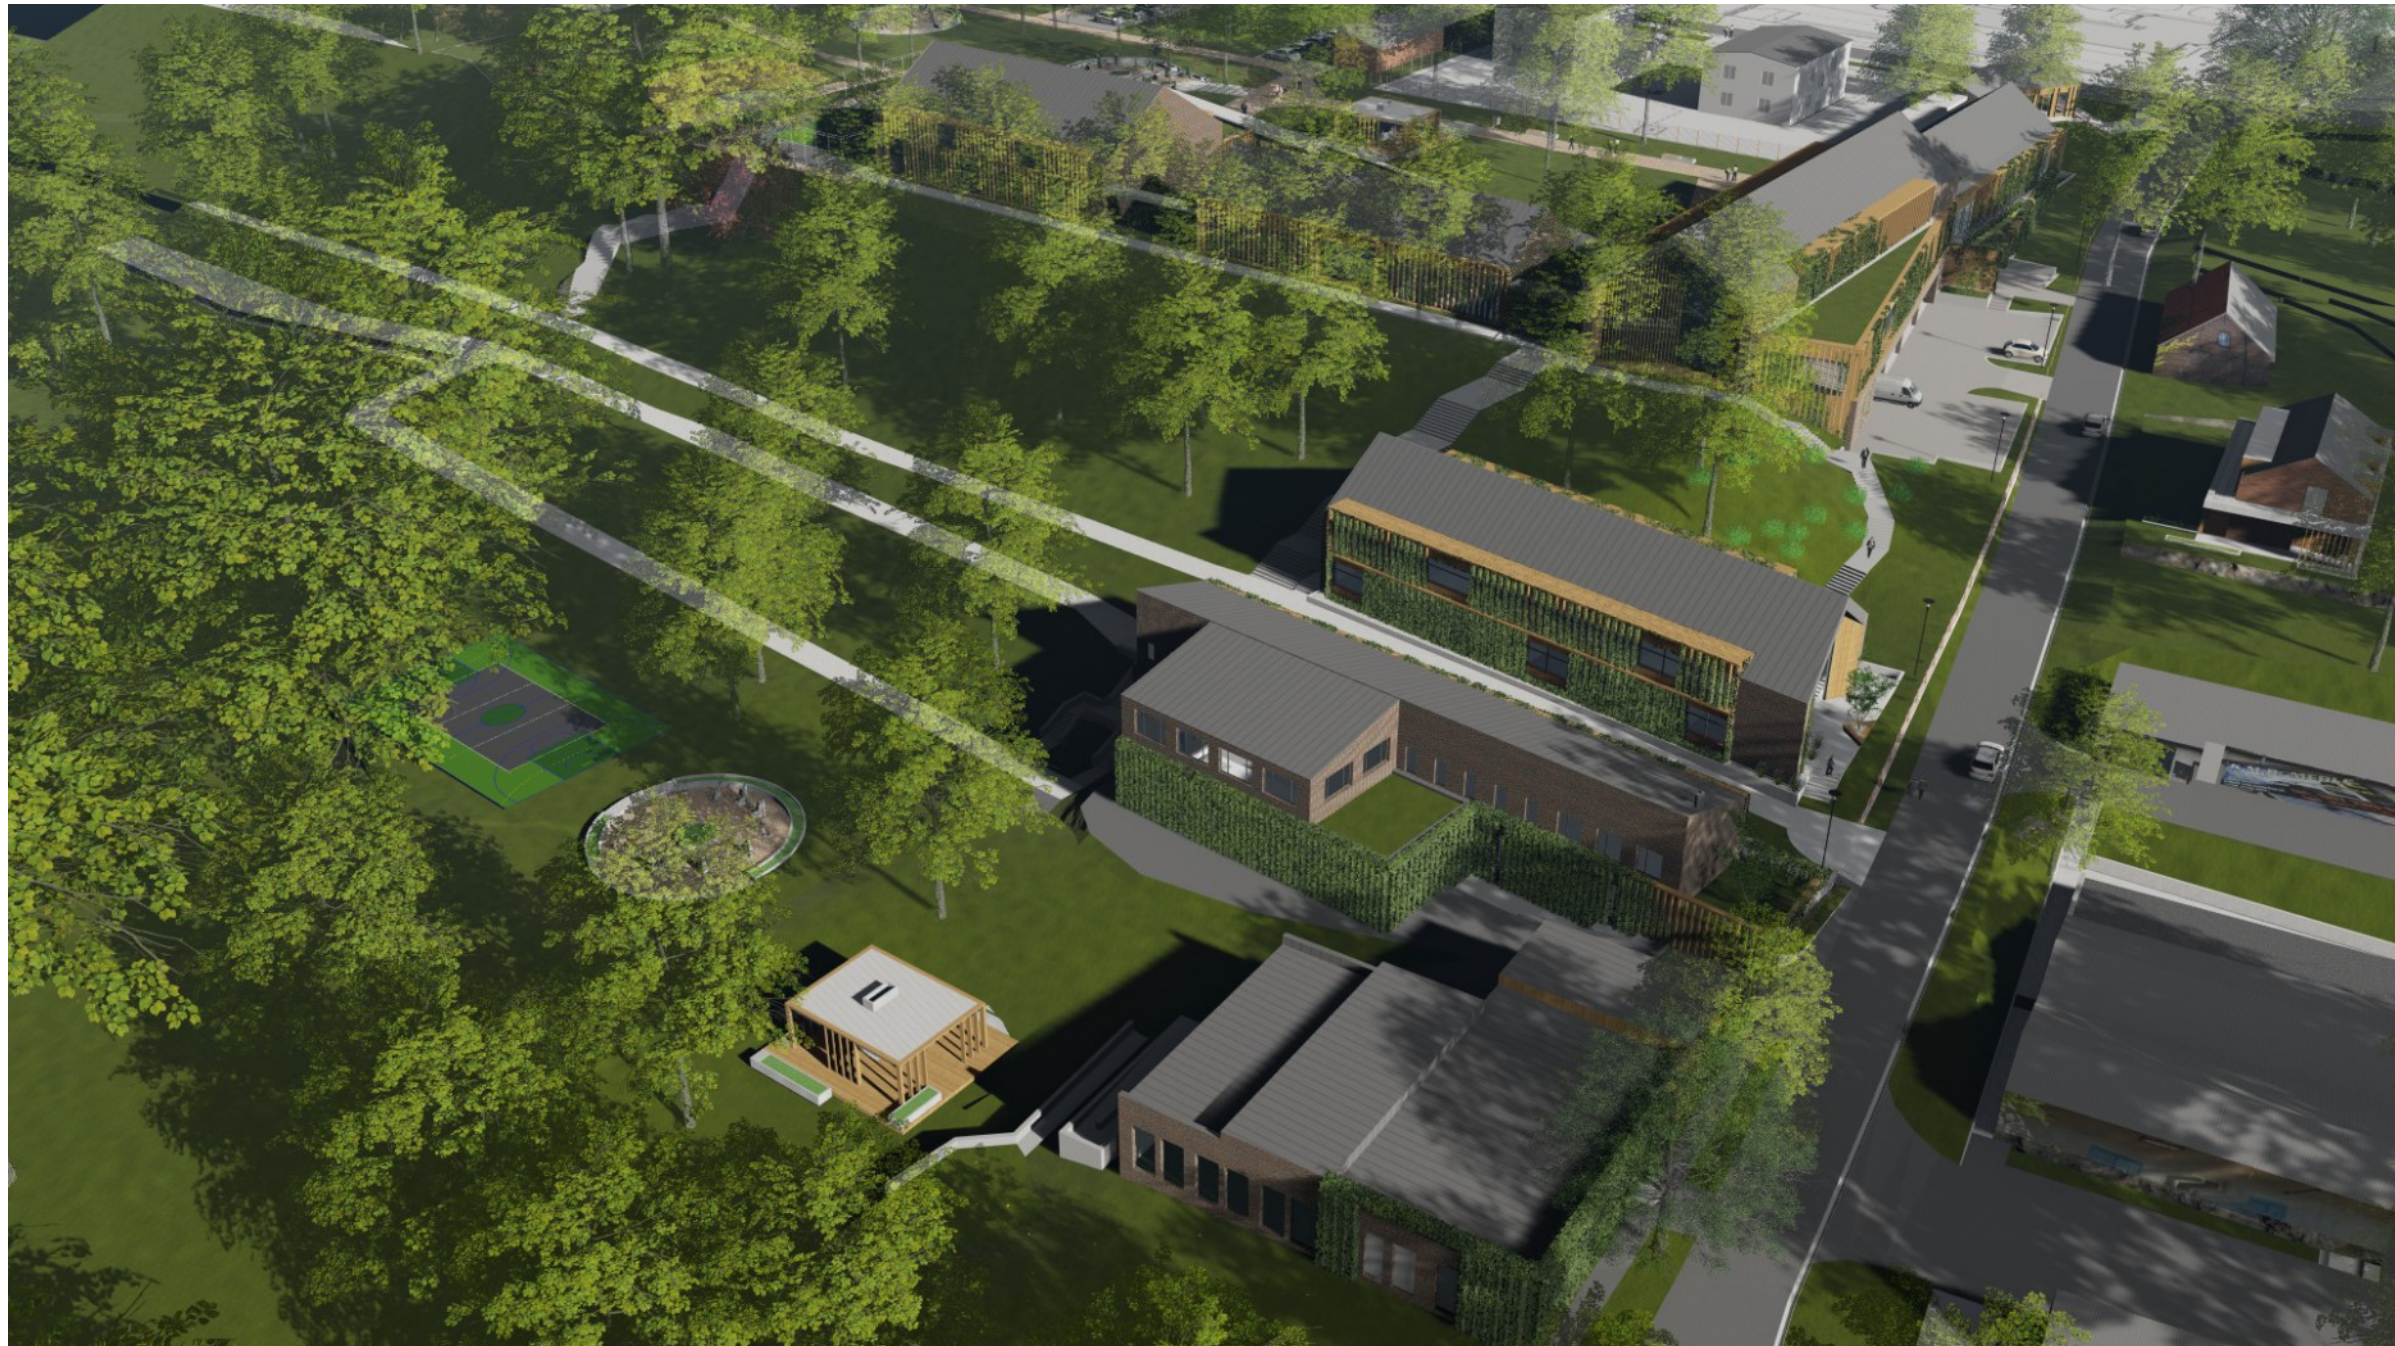

WIZUALIZACJA OD STRONY PÓŁNOCNO - WSCHODNIEJ

FAZA:

KONCEPCJA

NAZWA OBIEKTU BUDOWLANEGO:

KONCEPCJA ROZBUDOWY
WOJEWÓDZKIEGO OŚRODKA TERAPII
UZALEŻNIEŃ I WSPÓŁUZALEŻNIENIA
ul. Włocławska/Spacerowa
87-830 Czerniewice

JEDNOSTKA PROJEKTOWA:

DOMINO

STUDIO PROJEKTOWO-REALIZACYJNE

Rynek Staromiejski 10/5,87-100 Toruń
tel./fax: (0-56) 622 35 25
e-mail: domino@domino.pl.pl

TYTUŁ RYSUNKU:

PROJEKT ZAGOSPODAROWANIA
WIDOK Z GÓRY

DATA:

SKALA:

REV:

NR RYSUNKU:

15.12.2021

A

U-04