


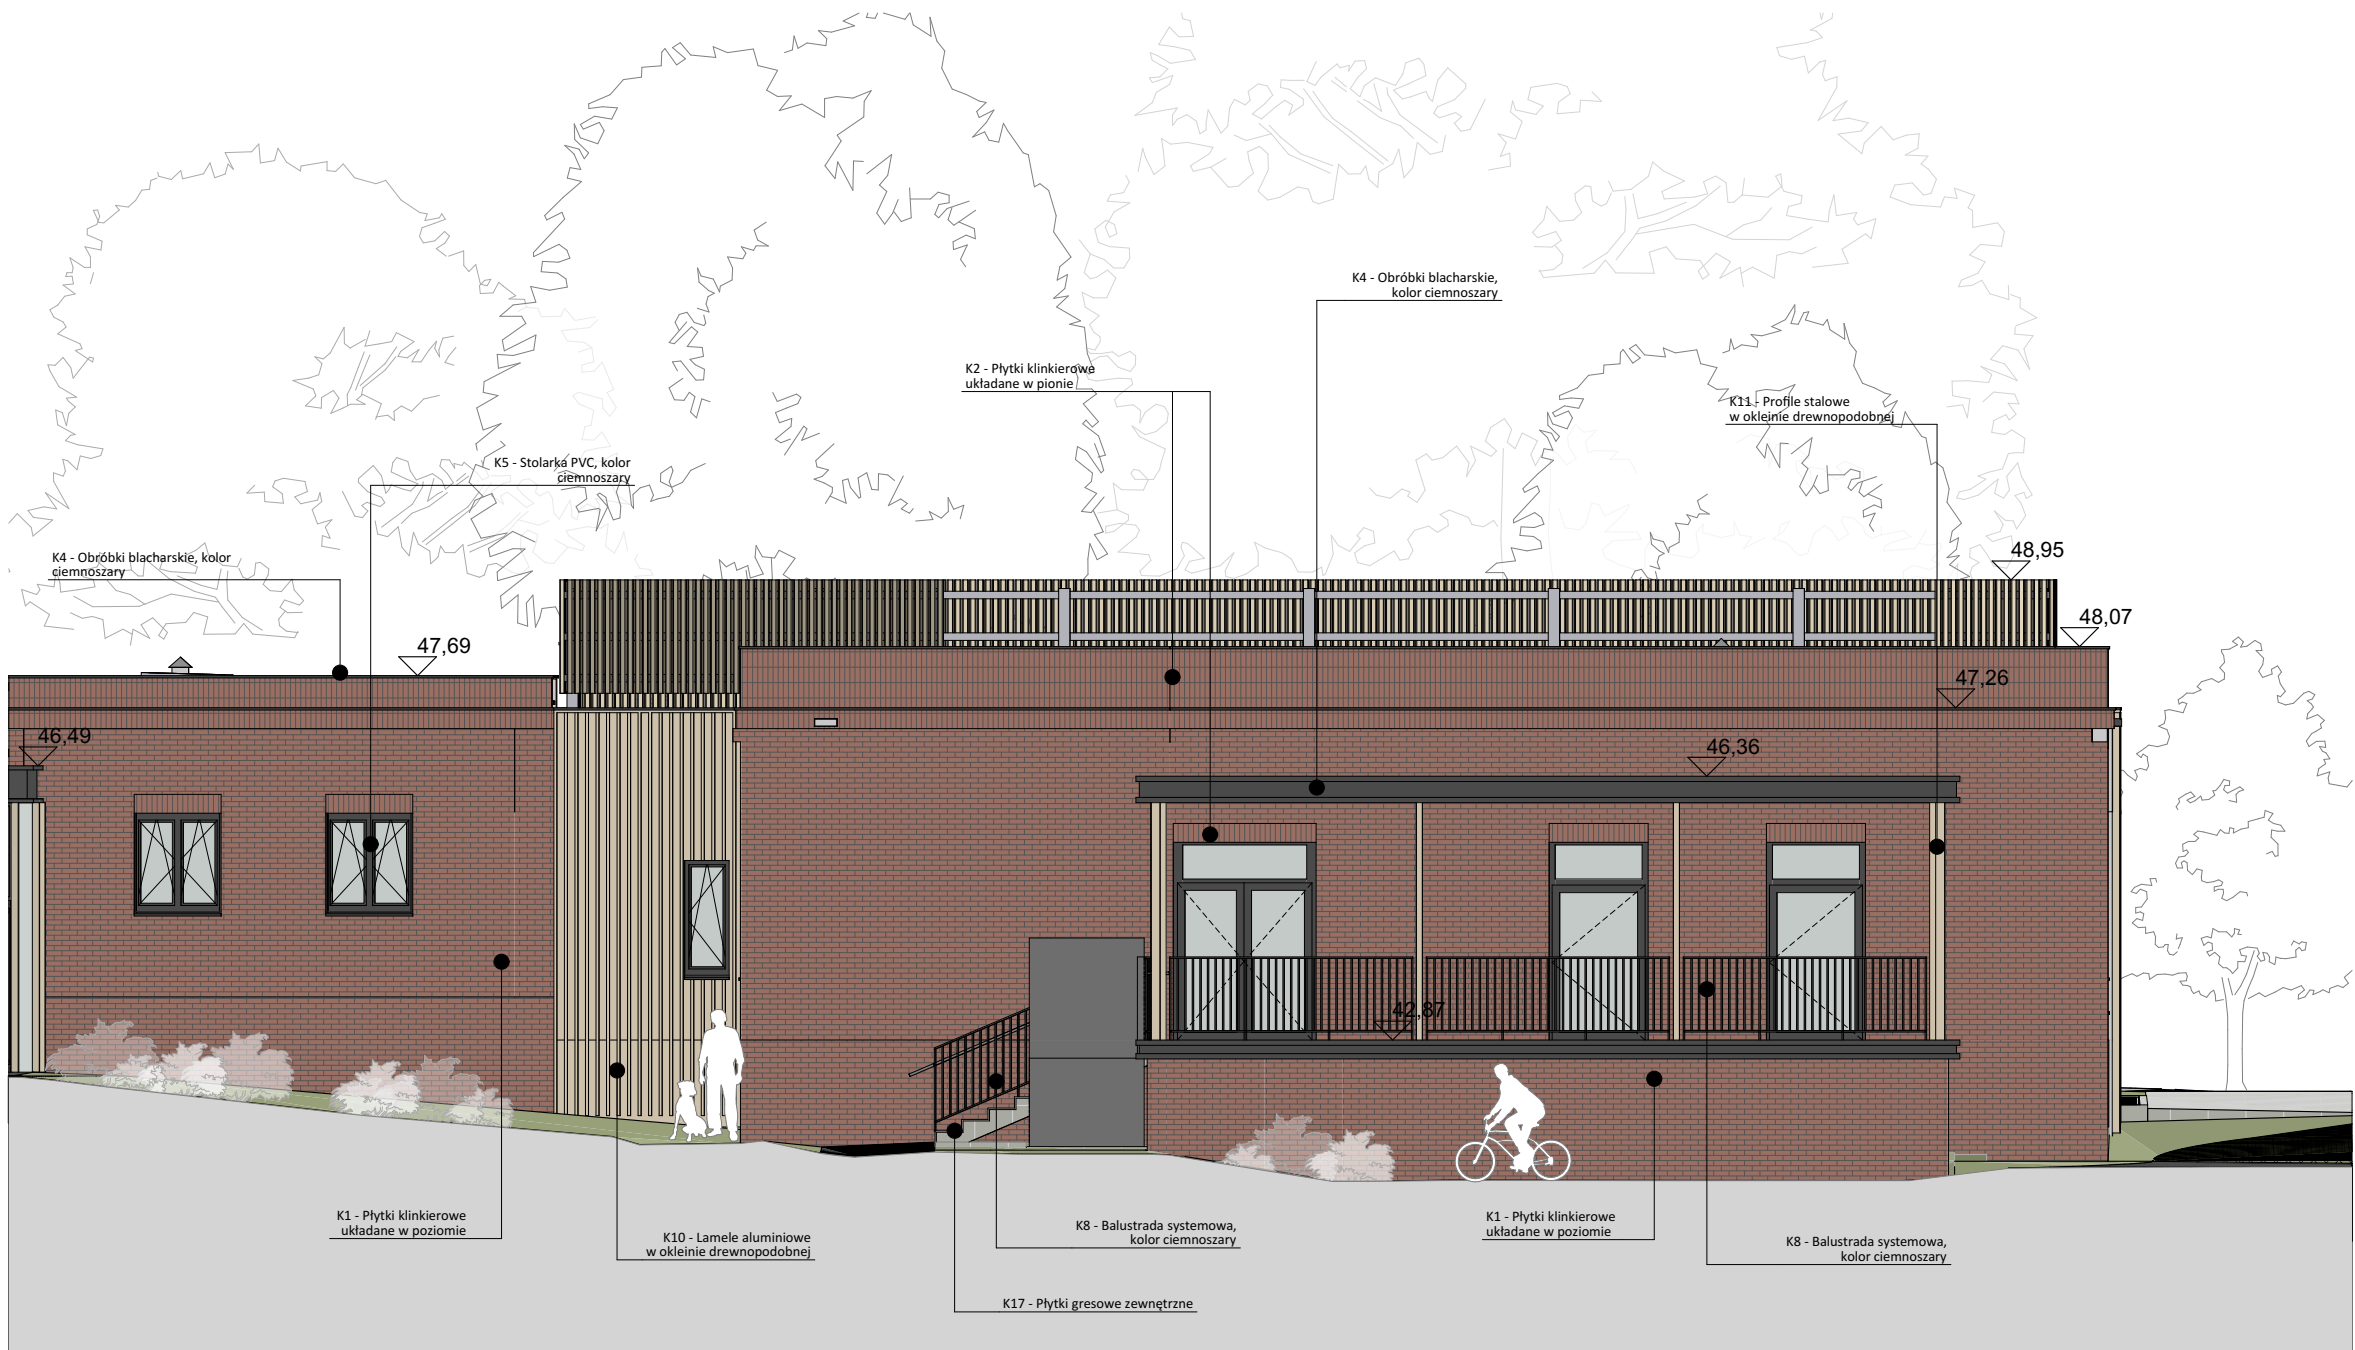

OOO Dolny - E-PN Elewacja północna 1:100



OOO Dolny - E-W Elewacja wschodnia 1:100



OOO Dolny - E-PD Elewacja południowa 1:100



OOO Dolny - E-Z Elewacja zachodnia 1:100

Materiały wykończeniowe

- K1 - Płytki klinkierowe układane w poziomie
- K2 - Płytki klinkierowe układane w pionie
- K3 - Blacha na rąbek, kolor ciemnoszary
- K4 - Obróbki blacharskie, kolor ciemnoszary
- K5 - Stolarka PVC, kolor ciemnoszary
- K6 - Stolarka aluminiowa, kolor ciemnoszary
- K7 - Stolarka stalowa, kolor ciemnoszary
- K8 - Balustrada aluminiowa, kolor ciemnoszary
- K9 - Elewacja kompozytowa w okleinie drewnopodobnej
- K10 - Lamelle i profile aluminiowe w okleinie drewnopodobnej
- K11 - Profile stalowe w okleinie drewnopodobnej
- K12 - Stalowe linki na zieleni pnącą
- K13 - Tynk mozaikowy, kolor ciemnoszary
- K14 - Elementy prefabrykowane - beton
- K15 - Stopnie blokowe, płyty chodnikowe
- K16 - Płytki tarasowe
- K17 - Płytki gresowe zewnętrzne
- K18 - Elementy betonowe do renowacji
- K19 - Tynk mozaikowy, kolor jasnoszary
- K20 - Tynk silikonowy, kolor ciemnoszary

UWAGA:
ROZPATRYWAĆ ŁĄCZNIE Z OPRACOWANIEM BRANŻOWYM,
WSZYSTKIE WYMIARY SPRAWDZIĆ NA BUDOWIE.

Jednostka
projektowa: **CDF Architekti**
sp. z o.o. sp. k.
ul. Grunwaldzka 34 A
60-786 Poznań
T / +48 / 61 / 860 21 21
F / +48 / 61 / 860 21 20
E / info@cdf.net.pl
www.cdf.net.pl

CDF
ARCHITEKCI

Opis: **Przebudowa budynku dolnego, rozbudowa z przebudową budynku górnego oraz budowa nowego budynku Oddziału Odwykowego Całodobowego Wojewódzkiego Ośrodka Terapii Uzależnień i Współuzależnienia wraz z niezbędną infrastrukturą techniczną i zagospodarowaniem terenu wokół budynków.**
Działki o nr. ew.: cz. 145, cz. 150, cz. 151, cz. 152, arkusz 1, obręb 76 położone w Toruniu przy ul. Spacerowej 26-28
Kategoria budynku XI

Inwestor: **Wojewódzki Ośrodek Terapii Uzależnień i Współuzależnienia w Toruniu ul. Szosa Bydgoska 1, 87-100 Toruń**

Faza projektu: **PROJEKT ARCHITEKTONICZNO-BUDOWLANY**

Branża: **ARCHITEKTURA**

Treść rysunku: **Budynek dolny - elewacje**

Główny Projektant: **mgr inż. arch. Karol Fiedor**
upr. nr 7131/126/P/2001
uprawnienia do projektowania bez ograniczeń w specjalności architektonicznej

Sprawdzający: **M. Sc. Joanna Baszyńska**
upr. nr 3/WPOKK/2022
uprawnienia do projektowania bez ograniczeń w specjalności architektonicznej

Zespół projektowy: **mgr inż. arch. Urszula Bojanowska**
mgr inż. arch. Piotr Borkowski
mgr inż. arch. Bartosz Malecki
mgr inż. arch. Michalina Noworyta
mgr inż. arch. Paweł Pokorski
mgr inż. arch. Piotr Skorupski
inż. arch. Martyna Krakowska

Data: **09.2025** Skala: **1:100**

Numer rys.: **580_20_A_E_001**