


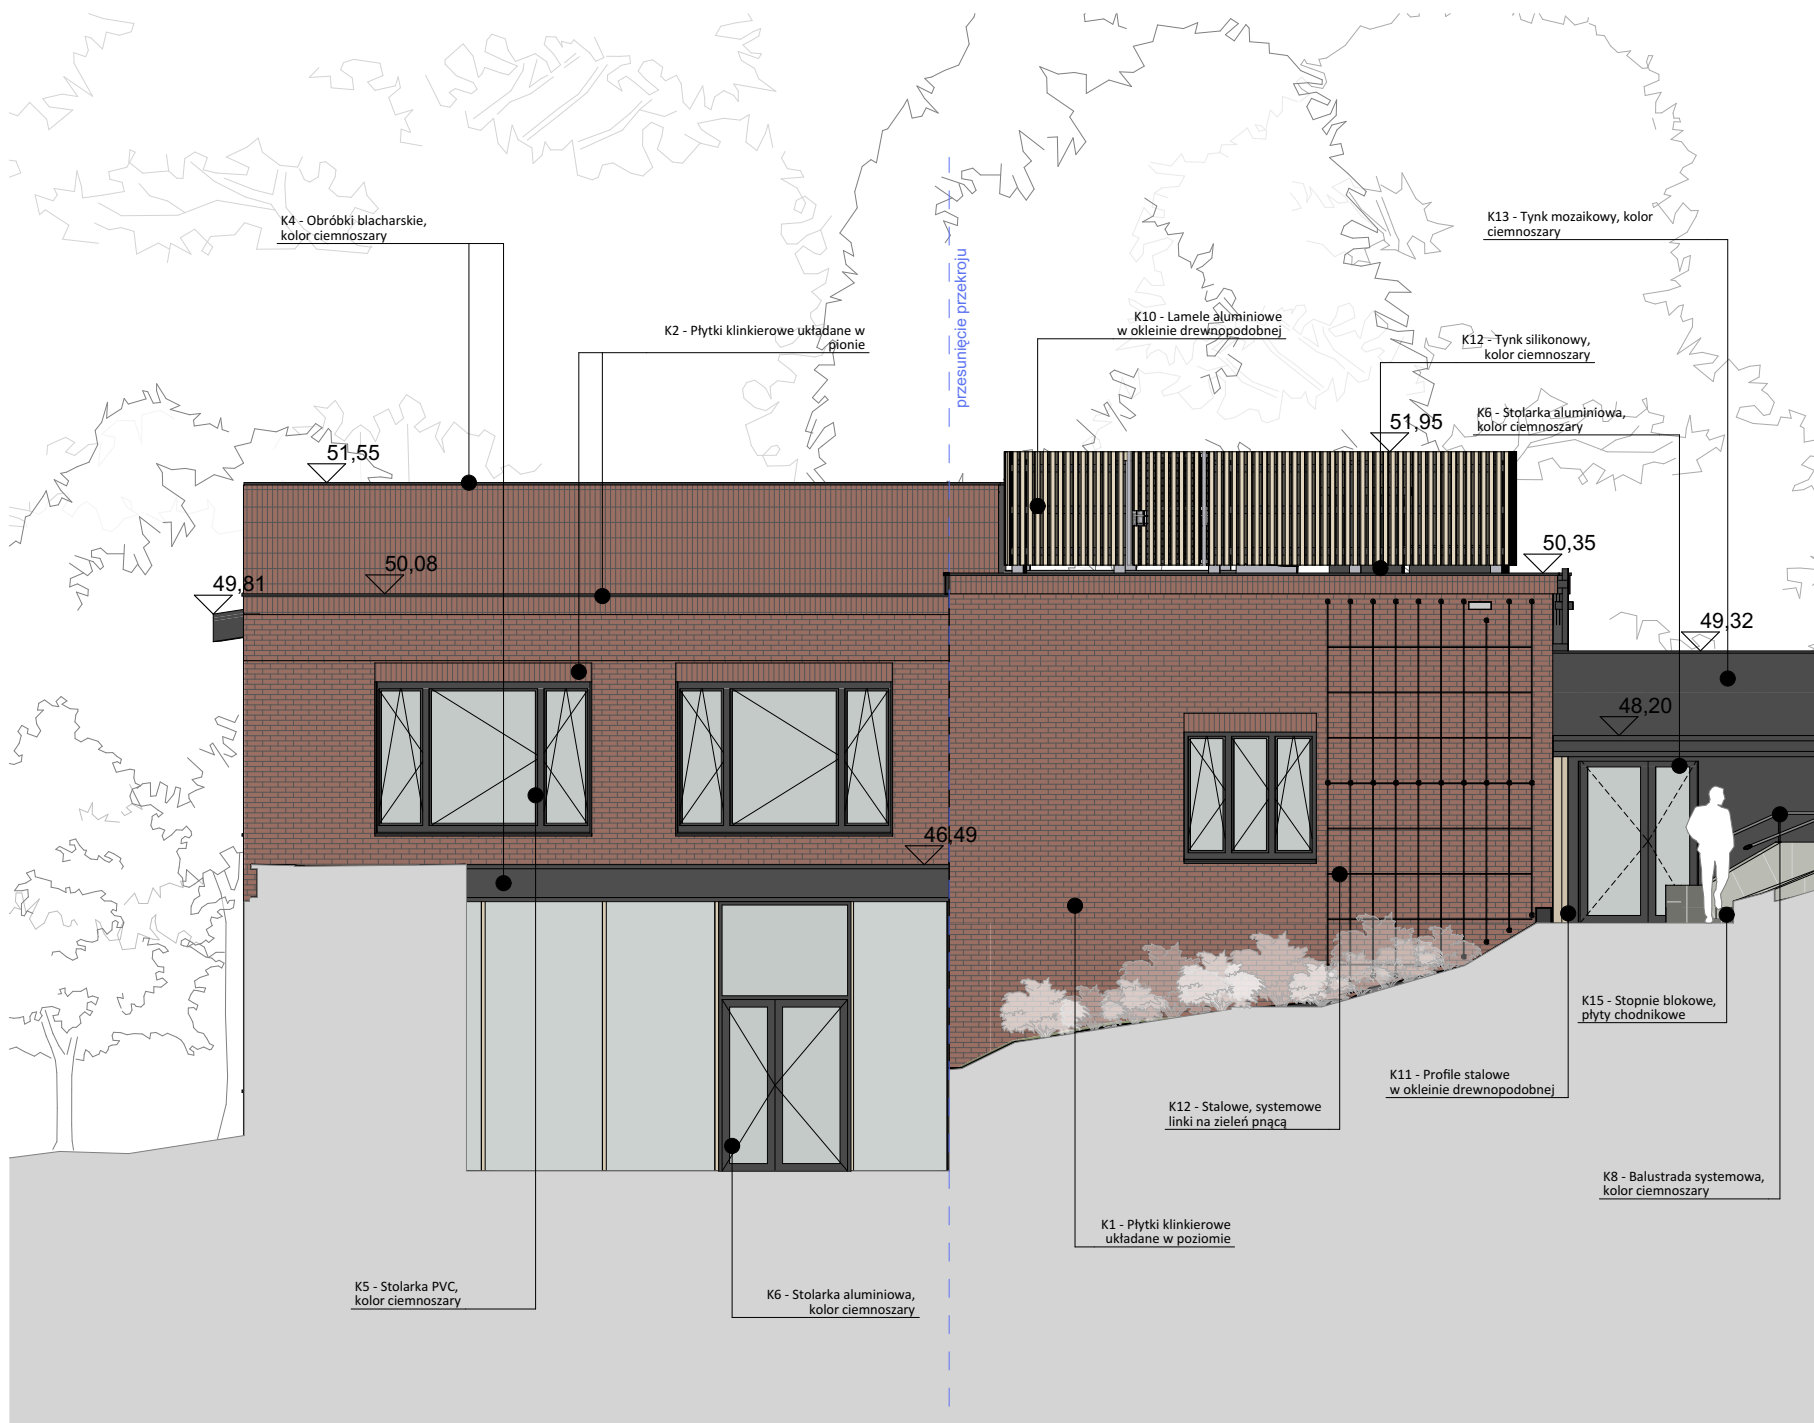

OOC Górny - E-PN

Elewacja północna

1:100

Materiały wykończeniowe

- K1 - Płytki klinkierowe układane w poziomie
- K2 - Płytki klinkierowe układane w pionie
- K3 - Blacha na rąbek, kolor ciemnoszary
- K4 - Obróbki blacharskie, kolor ciemnoszary
- K5 - Stolarka PVC, kolor ciemnoszary
- K6 - Stolarka aluminiowa, kolor ciemnoszary
- K7 - Stolarka stalowa, kolor ciemnoszary
- K8 - Balustrada aluminiowa, kolor ciemnoszary
- K9 - Elewacja kompozytowa w okleinie drewnopodobnej
- K10 - Lamle i profile aluminiowe w okleinie drewnopodobnej
- K11 - Profile stalowe w okleinie drewnopodobnej
- K12 - Stalowe linki na zieleni pnącą
- K13 - Tynk mozaikowy, kolor ciemnoszary
- K14 - Elementy prefabrykowane - beton
- K15 - Stopnie blokowe, płyty chodnikowe
- K16 - Płytki tarasowe
- K17 - Płytki gresowe zewnętrzne
- K18 - Elementy betonowe do renowacji
- K19 - Tynk mozaikowy, kolor jasnoszary
- K20 - Tynk silikonowy, kolor ciemnoszary



OOC Górny - E-PD

Elewacja południowa

1:100

Jednostka projektowa:

CDF Architekci
sp. z o.o. sp. k.
ul. Grunwaldzka 34 A
60-786 Poznań
T / +48 / 61 / 860 21 21
F / +48 / 61 / 860 21 20
E / info@cdf.net.pl
www.cdf.net.pl



Obiekt:

Przebudowa budynku dolnego, rozbudowa z przebudową budynku górnego oraz budowa nowego budynku Oddziału Odwykowego Całodobowego Wojewódzkiego Ośrodka Terapii Uzależnień i Współzależnienia wraz z niezbędną infrastrukturą techniczną i zagospodarowaniem terenu wokół budynków.

Działki o nr. ew.: cz. 145, cz. 150, cz. 151, cz. 152, arkusz 1, obręb 76 położone w Toruniu przy ul. Spacerowej 26-28
Kategoria budynku XI

Inwestor:

Wojewódzki Ośrodek Terapii Uzależnień i Współzależnienia w Toruniu
ul. Szosa Bydgoska 1, 87-100 Toruń

Faza projektu:

PROJEKT ARCHITEKTONICZNO-BUDOWLANY

Branża:

ARCHITEKTURA

Treść rysunku:

Budynek górny - elewacje I

Główny Projektant:

mgr inż. arch. Karol Fiedor
upr. nr 7131/126/P/2001
uprawnienia do projektowania bez ograniczeń w specjalności architektonicznej

Zespół projektowy:

mgr inż. arch. Urszula Bojanowska
mgr inż. arch. Piotr Borkowski
mgr inż. arch. Bartosz Małecki
mgr inż. arch. Michalina Noworyta
mgr inż. arch. Paweł Pokorski
mgr inż. arch. Piotr Skorupiński
inż. arch. Martyna Krakowska

Data:

09.2025

Skala:

1:100

Numer rys.:

580_20_A_E_002