



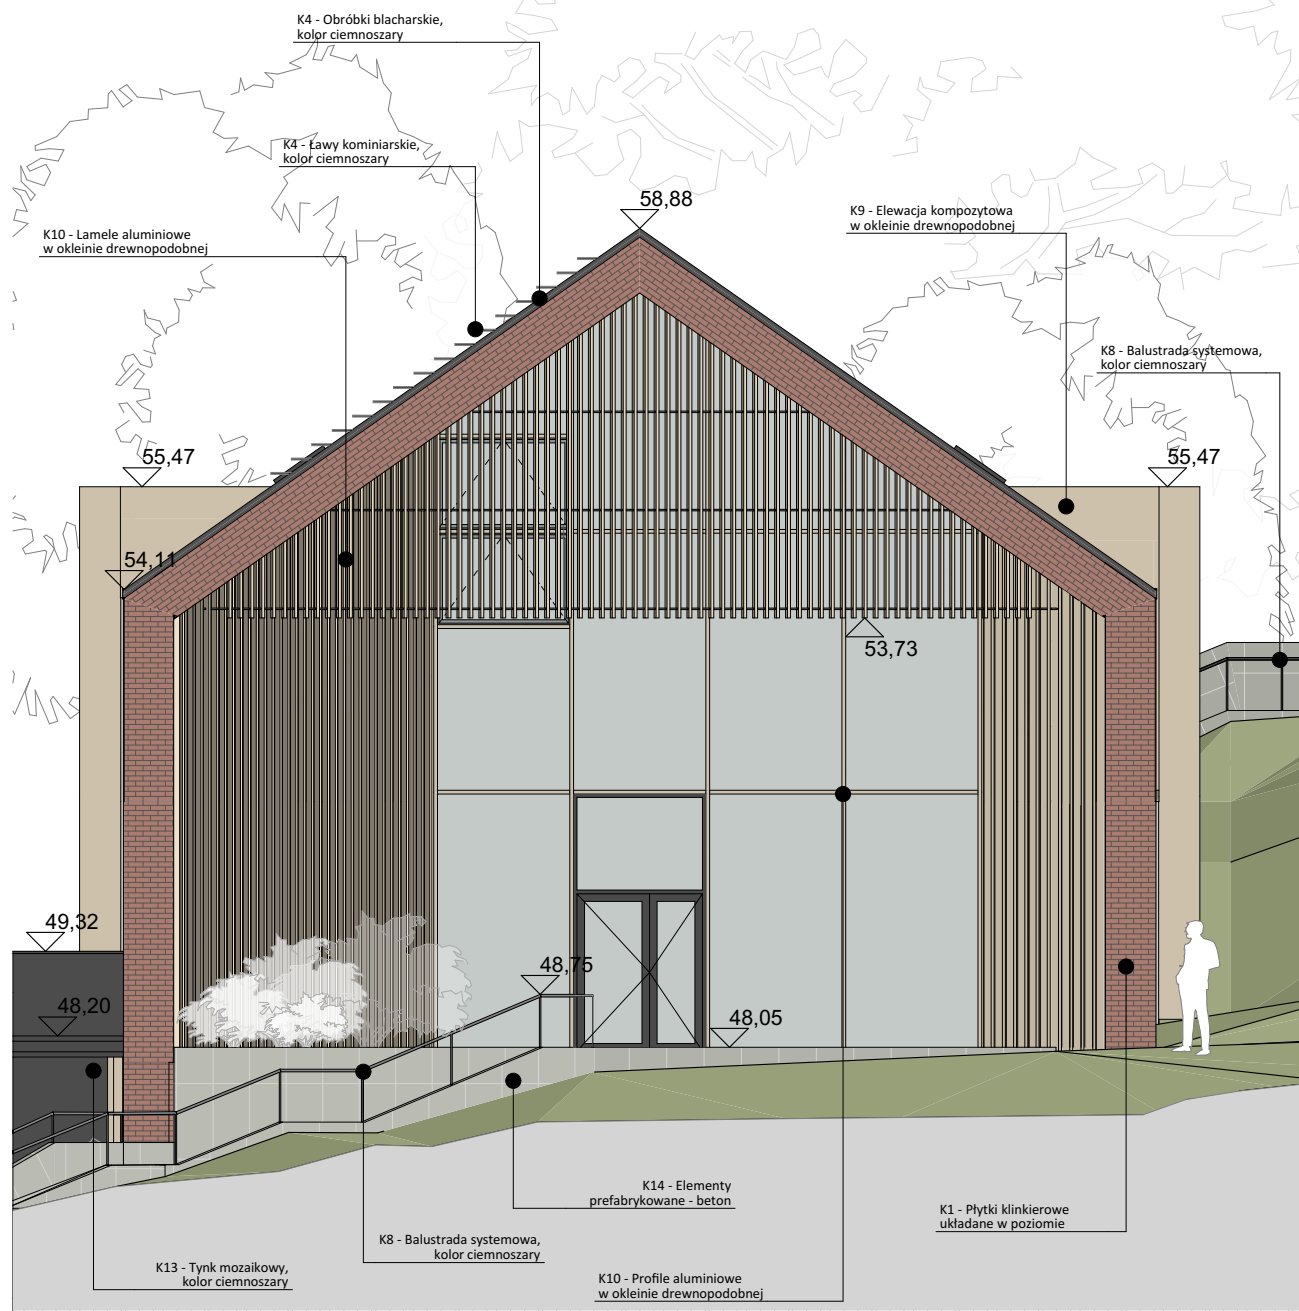

OOC Nowy - E-PN Elewacja północna 1:100



OOC Nowy - E-W Elewacja wschodnia 1:100

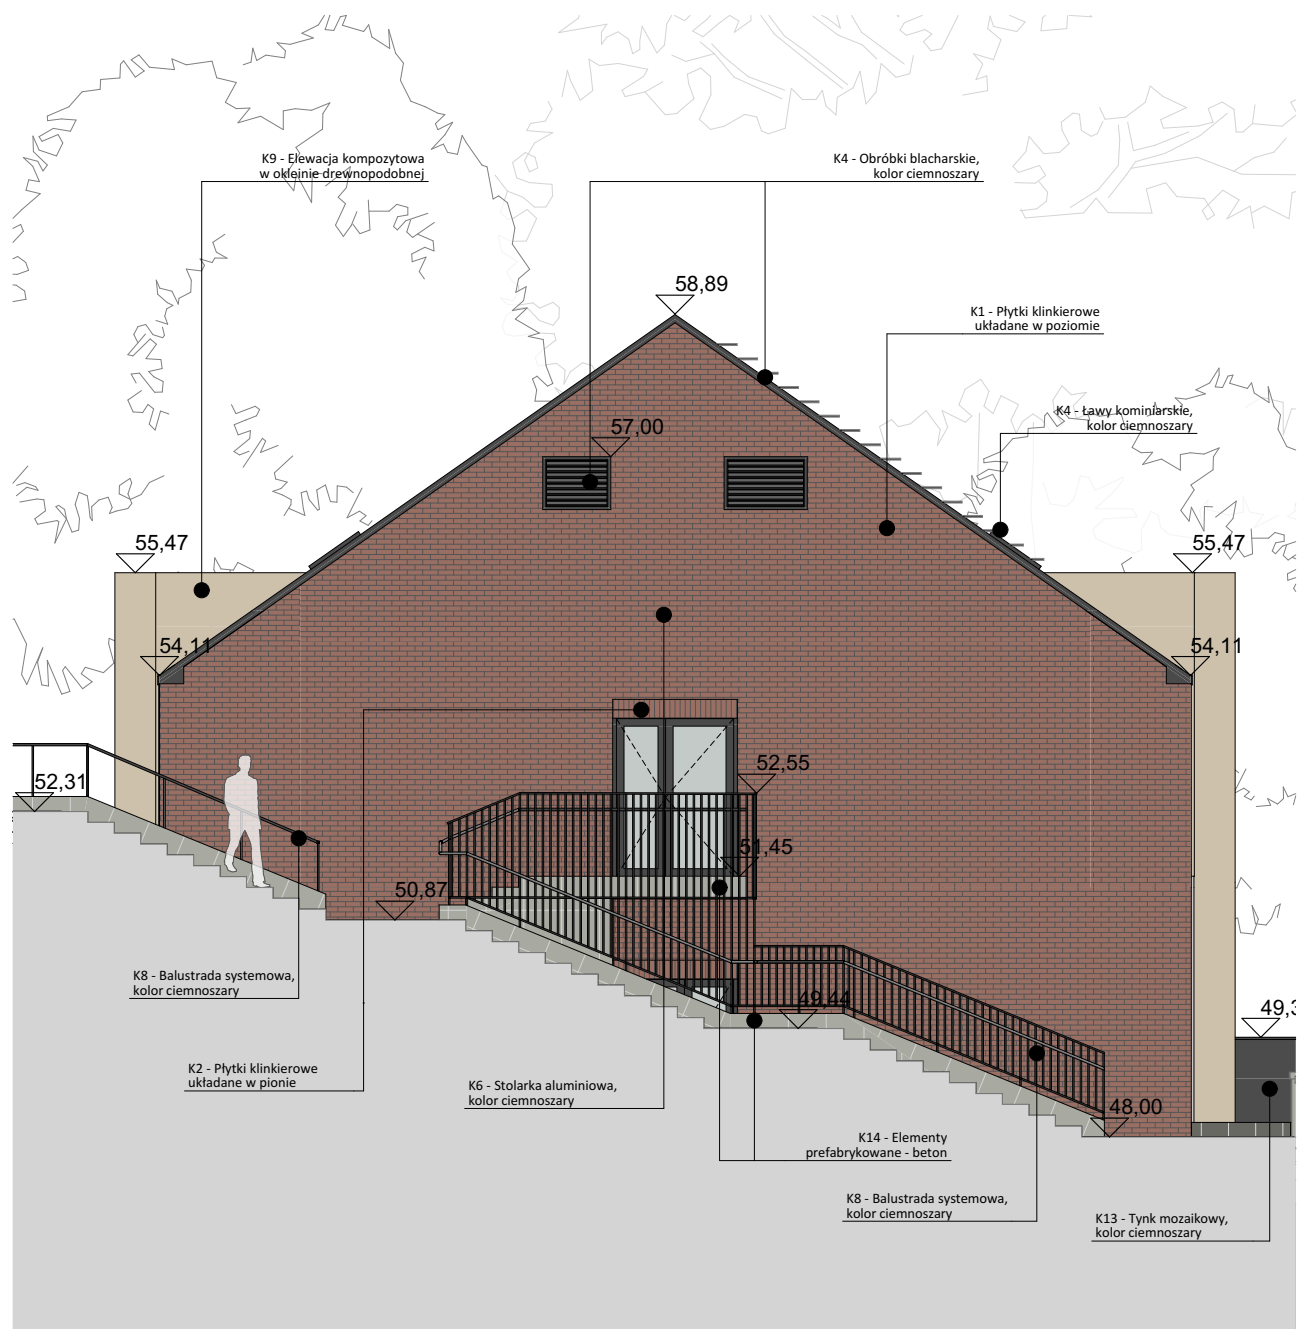

OOC Nowy - E-PD Elewacja południowa 1:100



OOC Nowy - E-Z Elewacja zachodnia 1:100

Materiały wykończeniowe

- K1 - Płytki klinkierowe układane w poziomie
- K2 - Płytki klinkierowe układane w pionie
- K3 - Blacha na rąbek, kolor ciemnoszary
- K4 - Obróbki blacharskie, kolor ciemnoszary
- K5 - Stolarka PVC, kolor ciemnoszary
- K6 - Stolarka aluminiowa, kolor ciemnoszary
- K7 - Stolarka stalowa, kolor ciemnoszary
- K8 - Balustrada aluminiowa, kolor ciemnoszary
- K9 - Elewacja kompozytowa w okleinie drewnopodobnej
- K10 - Lamele i profile aluminiowe w okleinie drewnopodobnej
- K11 - Profile stalowe w okleinie drewnopodobnej
- K12 - Stalowe linki na zieleni pnącą
- K13 - Tynk mozaikowy, kolor ciemnoszary
- K14 - Elementy prefabrykowane - beton
- K15 - Stopnie blokowe, płyty chodnikowe
- K16 - Płytki tarasowe
- K17 - Płytki gresowe zewnętrzne
- K18 - Elementy betonowe do renowacji
- K19 - Tynk mozaikowy, kolor jasnoszary
- K20 - Tynk silikonowy, kolor ciemnoszary

UWAGA:
ROZPATRYWAĆ ŁĄCZNIE Z OPRACOWANIEM BRANŻOWYM,
WSZYSTKIE WYMIARY SPRAWDZIĆ NA BUDOWIE.

Jednostka projektowa: **CDF Architekti**
sp. z o.o. sp. k.
ul. Grunwaldzka 34 A
60-786 Poznań
T / +48 / 61 / 860 21 21
F / +48 / 61 / 860 21 20
E / info@cdf.net.pl
www.cdf.net.pl



Objekt: **Przebudowa budynku dolnego, rozbudowa z przebudową budynku górnego oraz budowa nowego budynku Oddziału Odwykowego Całodobowego Wojewódzkiego Ośrodka Terapii Uzależnień i Współuzależnienia wraz z niezbędną infrastrukturą techniczną i zagospodarowaniem terenu wokół budynków.**
Działki o nr. ew.: cz. 145, cz. 150, cz. 151, cz. 152, arkusz 1, obręb 76 położone w Toruniu przy ul. Spacerowej 26-28 kategoria budynku XI

Inwestor: **Wojewódzki Ośrodek Terapii Uzależnień i Współuzależnienia w Toruniu ul. Szosa Bydgoska 1, 87-100 Toruń**

Faza projektu: **PROJEKT ARCHITEKTONICZNO-BUDOWLANY**

Branża: **ARCHITEKTURA**

Treść rysunku: **Budynek nowy - elewacje**

Główny Projektant: **mgr inż. arch. Karol Fiedor**
upr. nr 7131/126/P/2001
uprawnienia do projektowania bez ograniczeń w specjalności architektonicznej

Sprawdzający: **M. Sc. Joanna Baszyńska**
upr. nr 3/WPOKK/2022
uprawnienia do projektowania bez ograniczeń w specjalności architektonicznej

Zespół projektowy: **mgr inż. arch. Urszula Bojanowska
mgr inż. arch. Piotr Borkowski
mgr inż. arch. Bartosz Malecki
mgr inż. arch. Michałina Noworyta
mgr inż. arch. Paweł Pokorski
mgr inż. arch. Piotr Skorupiński
inż. arch. Martyna Krakowska**

Data: **09.2025** Skala: **1:100**

Numer rys.: **580_20_A_E_004**