


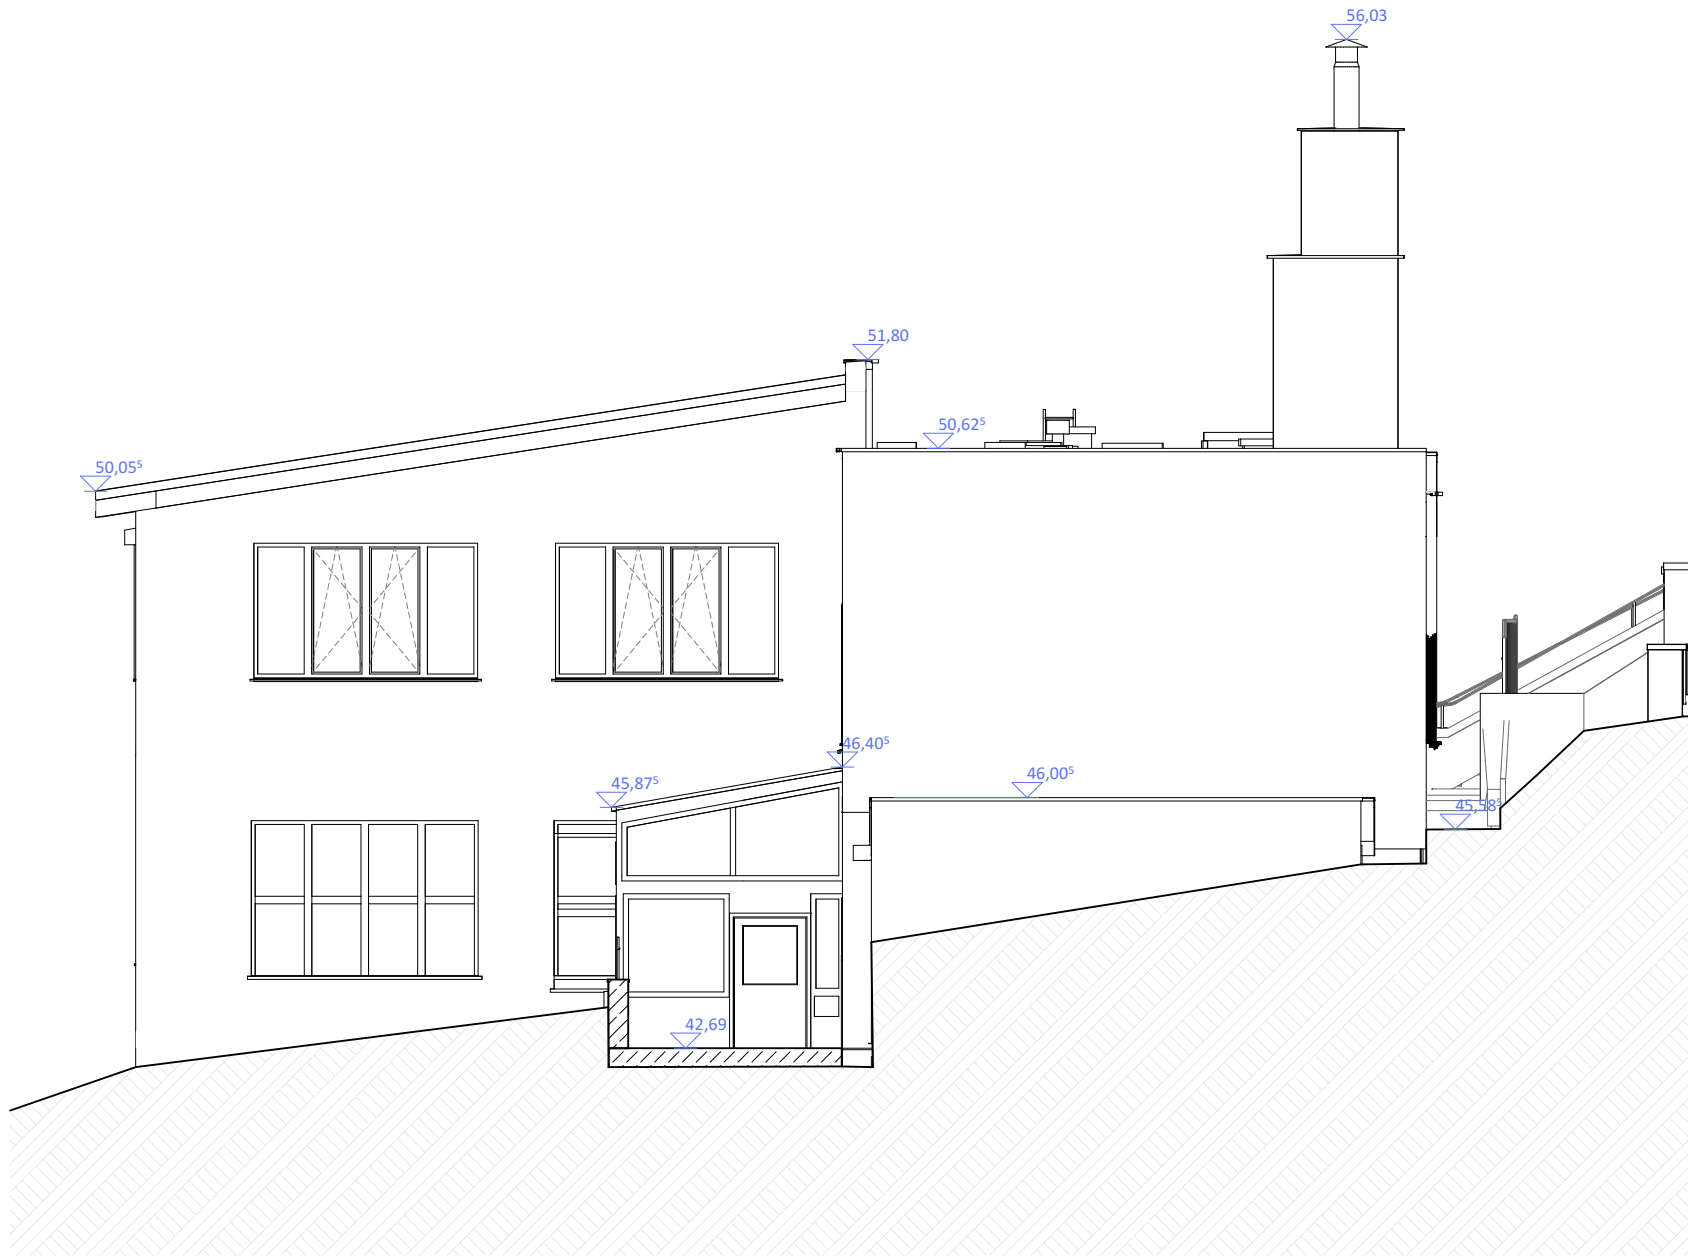


Elewacja północna

1:100




Elewacja wschodnia

1:100

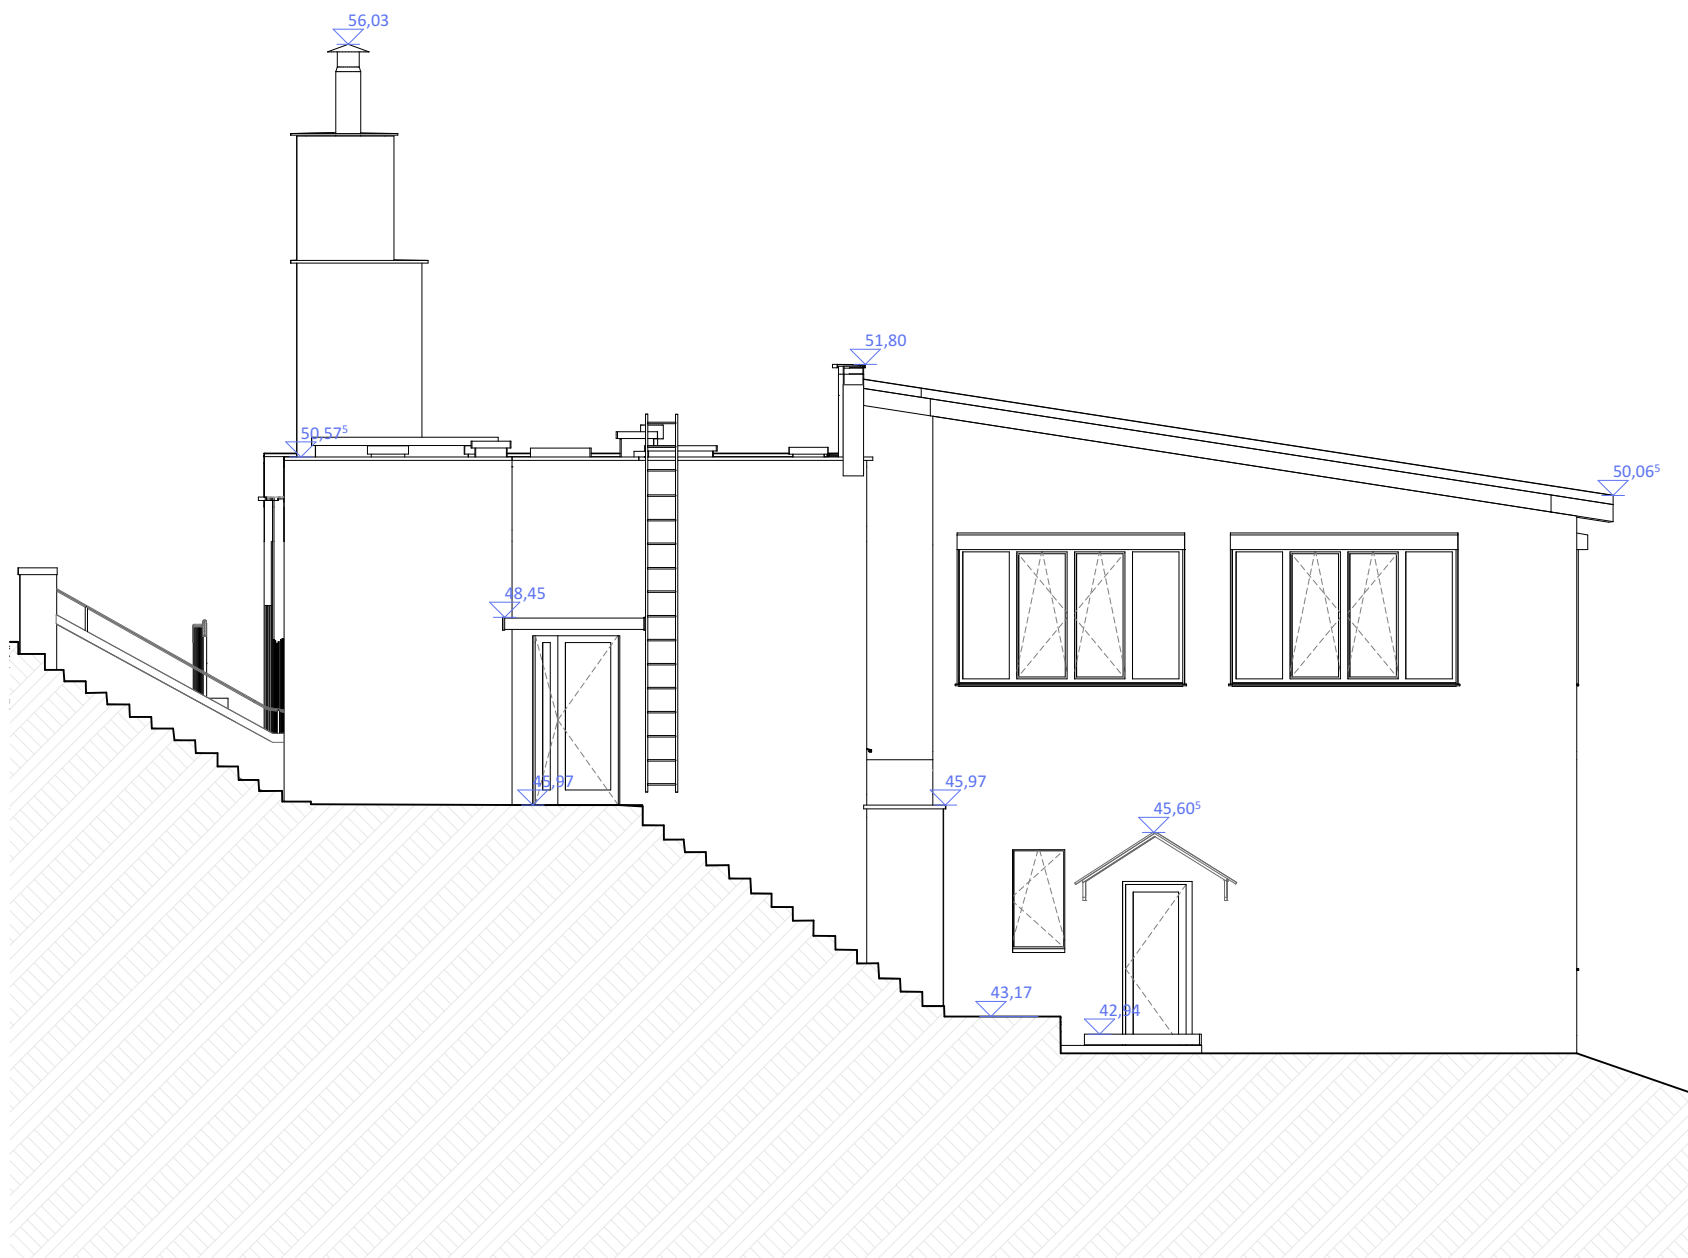

Elewacja południowa

1:100

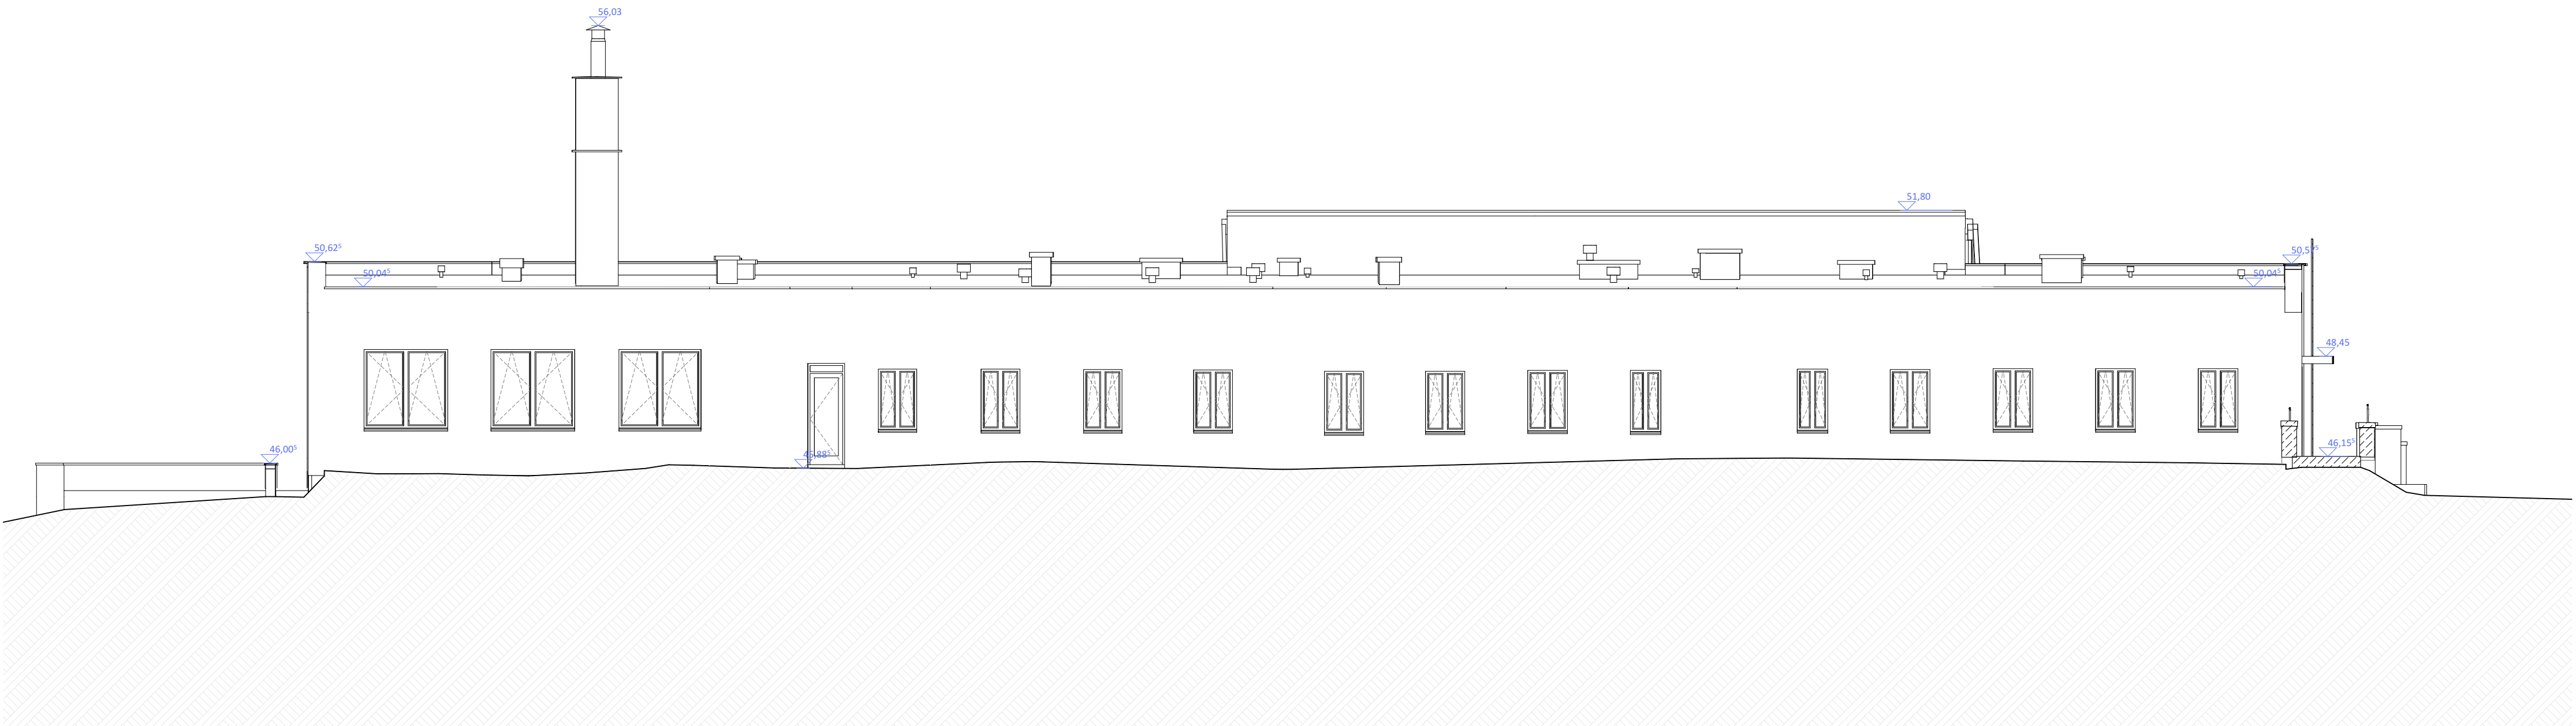

Elewacja zachodnia

1:100

Jednostka projektowa: CDF Architekci
sp. z o.o. sp. k.
ul. Grunwaldzka 34 A
60-786 Poznań
T / +48 / 61 / 860 21 21
F / +48/61/ 860 21 20
E / info@cdf.net.pl
www.cdf.net.pl



Obiekt: Przebudowa budynku dolnego, rozbudowa z przebudową budynku górnego oraz budowa nowego budynku Oddziału Odwykowego Całodobowego Wojewódzkiego Ośrodka Terapii Uzależnień i Współuzależnienia wraz z niezbędną infrastrukturą techniczną i zagospodarowaniem terenu wokół budynków.
Działki o nr. ew.: cz. 145, cz. 150, cz. 151, cz. 152, arkusz 1, obręb 76 położone w Toruniu przy ul. Spacerowej 26-28
Kategoria budynku XI

Inwestor: Wojewódzki Ośrodek Terapii Uzależnień i Współuzależnienia w Toruniu
ul. Szosa Bydgoska 1, 87-100 Toruń

Faza projektu: PROJEKT ARCHITEKTONICZNO-BUDOWLANY

Branża: ARCHITEKTURA

Treść rysunku: Inwentaryzacja budynek górny - elewacje

Główny Projektant: mgr inż. arch. Karol Fiedor
upr. nr 7131/126/9/2001
uprawnienia do projektowania bez ograniczeń w specjalności architektonicznej

Sprawdzający: M. Sc. Joanna Baszyńska
upr. nr 3/WPOKK/2022
uprawnienia do projektowania bez ograniczeń w specjalności architektonicznej

Zespół projektowy: mgr inż. arch. Urszula Bojanowska
mgr inż. arch. Piotr Borkowski
mgr inż. arch. Bartosz Malecki
mgr inż. arch. Michalina Noworyta
mgr inż. arch. Paweł Pokorski
mgr inż. arch. Piotr Skorupiński
inż. arch. Martyna Krakowska

Data: 09.2025 Skala: 1:100

Numer rys.: 580_20_A_E_I_011