


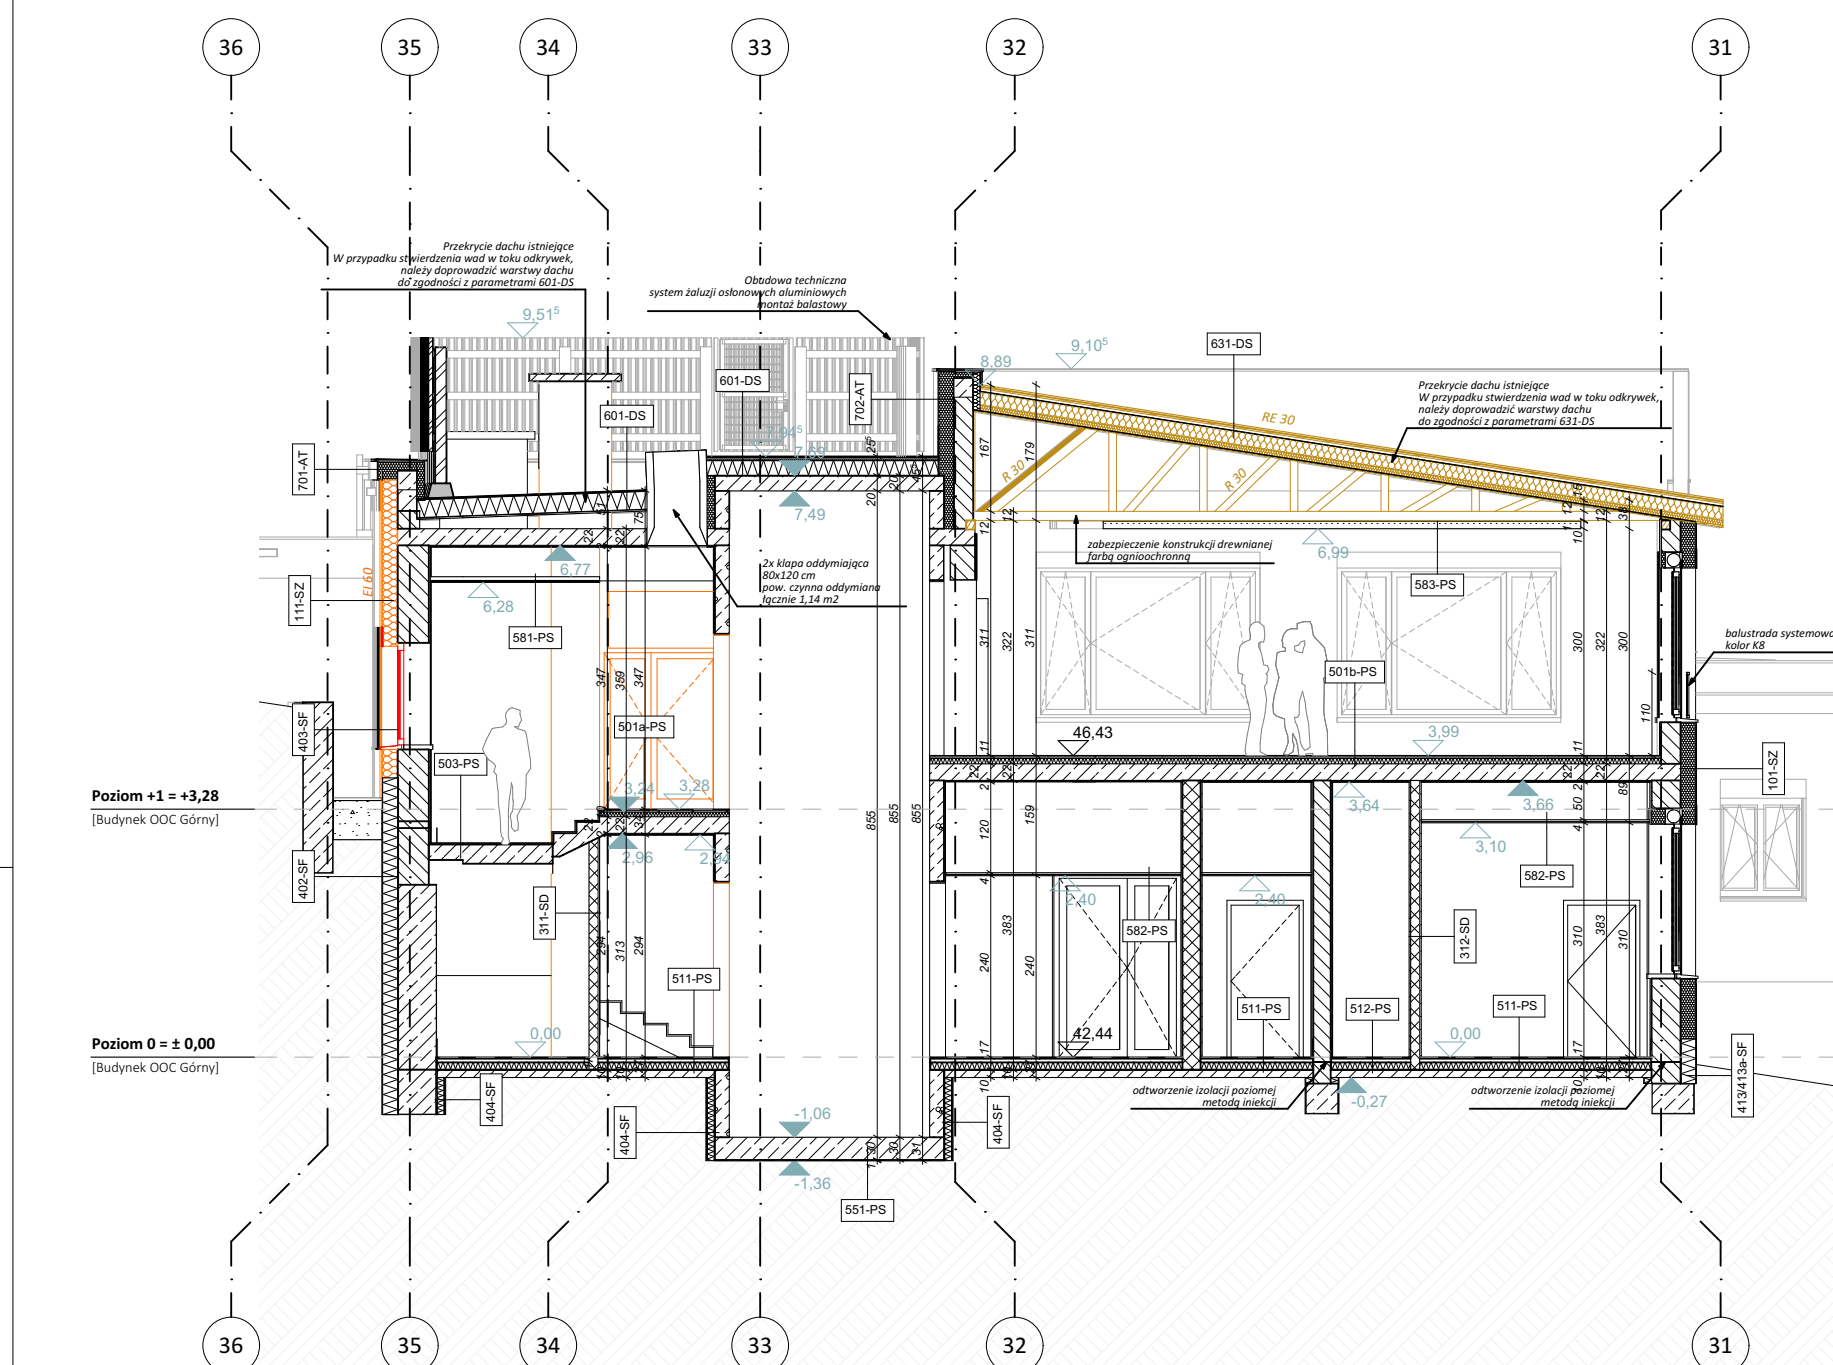

Przekrój P_21

1:100

Zestawienie przegród - wykonczenia		
Struktura warstwowa, grubość [cm]	Materiał budowlany	Grubość [cm]
101 -SZ Ocieplenie EPS20+plytka		
Płyta klinkerowa na kleju systemowym	1,0	
Płyty styropianowe miękkie	20,0	
	21,0 cm	
102 -SZ Ocieplenie EPS10+plytka (mostki termiczne)		
Płyta klinkerowa na kleju systemowym	1,0	
Płyty styropianowe miękkie	10,0	
	11,0 cm	
111 -SZ Ocieplenie WM20+plytka		
Płyta klinkerowa na kleju systemowym	1,0	
Płyty styropianowe miękkie	20,0	
	21,0 cm	
112 -SZ Ocieplenie WM10+plytka (mostki termiczne)		
Płyta klinkerowa na kleju systemowym	1,0	
Płyty styropianowe miękkie	10,0	
	11,0 cm	
121 -SZ Ocieplenie WM15+okładzina		
Okładzina kompozytowa	0,5	
Puska powietrzna (podkonstrukcja)	6,5	
Wełna mineralna z wełnom	18,0	
	25,0 cm	
131 -SZ Ocieplenie EPS20+tylnk mozaikowy		
Tynk mozaikowy	1,0	
Płyty styropianowe miękkie	20,0	
	21,0 cm	
141 -SZ Ocieplenie WM20+tylnk		
Tynk mozaikowy	1,0	
Wełna mineralna miękką	20,0	
	21,0 cm	
191 -SZ Płytki		
Płyta klinkerowa na kleju systemowym	1,0	
	20,0 cm	
201 -SW Tynk wewnętrzny		
Tynk wewnętrzny	1,0	
	2,0 cm	
211 -SW ocieplenie WM15 lamelowa		
Wełna mineralna lamelowa	15,0	
	15,0 cm	
221 -SW Izolacja i ocieplenie od wewnątrz		
Tynk wewnętrzny	1,0	
Zaprawa lekka systemowa	0,5	
Płyty z betonu kominkowego	20,0	
Zaprawa lekka systemowa	0,5	
Hydroizolacja powłokowa	0,0	
Hydroizolacja powłokowa	0,0	
Warstwa kurtkowa / szpachłowa drapano	0,0	
Powłoka gruntująca	0,0	
	1,0 cm	
311 -SD BK12+tylnk+1		
Tynk wewnętrzny	2,0	
Blocki wapniowo-piaskowe	12,0	
	14,0 cm	

312 -SD BK12+tylnk+2	Tynk wewnętrzny	2,0
	Płyty styropianowe gipsowo-piaskowe	12,0
	Tynk wewnętrzny	2,0
		16,0 cm
331-SD GK10	Płyta GK wzmacniona	1,2"
	Wełna mineralna (izolacja akustyczna)	10,0
	Płyta GK wzmacniona	1,2"
		10,0 cm
332-SD GK12,5	Płyta GK wzmacniona	1,2"
	Płyta GK wzmacniona	1,2"
	Wełna mineralna (izolacja akustyczna)	7,5
	Płyta GK wzmacniona	1,2"
	Płyta GK wzmacniona	1,2"
		11,0 cm
333-SD GK15	Płyta GK wzmacniona	1,2"
	Płyta GK wzmacniona	1,2"
	Wełna mineralna (izolacja akustyczna)	10,0
	Płyta GK wzmacniona	1,2"
	Płyta GK wzmacniona	1,2"
		12,5 cm
334-SD GK15	Płyta GK wzmacniona	1,2"
	Płyta GK wzmacniona	1,2"
	Wełna mineralna (izolacja akustyczna)	10,0
	Płyta GK wzmacniona	1,2"
	Płyta GK wzmacniona	1,2"
		10,0 cm
334-SD GK20	Płyta GK wzmacniona	1,2"
	Płyta GK wzmacniona	1,2"
	Wełna mineralna (izolacja akustyczna)	10,0
	Płyta GK wzmacniona	1,2"
	Płyta GK wzmacniona	1,2"
		21,0 cm
341-SD GK7,5 szkieł	Płyta GK wzmacniona	1,2"
	Płyta GK wzmacniona	1,2"
	Wełna mineralna (izolacja akustyczna)	5,0
		7,5 cm
401 -SF Izolacja fundamentów	Drenaż	1,0
	Hydroizolacja powłokowa	0,0
	Hydroizolacja powłokowa	0,0
	Spachółka uszczelniająca	0,0
	Sztam uszczelniający / mostek szczerpy	0,0
	Powłoka gruntująca	0,0
		1,0 cm
402 -SF Izolacja fundamentów + ocieplenie XPS20	Drenaż	1,0
	Polistyren ekstrudowany	20,0
	Hydroizolacja powłokowa	0,0
	Spachółka uszczelniająca	0,0
	Sztam uszczelniający / mostek szczerpy	0,0
	Powłoka gruntująca	0,0
		21,0 cm

403 -SF Izolacja fundamentów + ocieplenie XPS20+plytka	Drenaż	1,0
	Polistyren ekstrudowany	20,0
	Hydroizolacja powłokowa	0,0
	Spachółka uszczelniająca	0,0
	Sztam uszczelniający / mostek szczerpy	0,0
	Powłoka gruntująca	0,0
		21,0 cm
404 -SF Izolacja fundamentów + ocieplenie XPS10 (mostki termiczne)	Drenaż	1,0
	Polistyren ekstrudowany	10,0
	Hydroizolacja powłokowa	0,0
	Spachółka uszczelniająca	0,0
	Sztam uszczelniający / mostek szczerpy	0,0
	Powłoka gruntująca	0,0
		11,0 cm
405 -SF Ocieplenie ścian fundamentowych EPS 10 (mostki termiczne)	Folia PE	0,0
	Płyty styropianowe twarde	10,0
	Folia PE	0,0
		10,0 cm
406 -SF Izolacja fundamentów + ocieplenie XPS20+tylnk	Tynk zewnętrzny	1,0
	Polistyren ekstrudowany	20,0
	Hydroizolacja powłokowa	0,0
	Spachółka uszczelniająca	0,0
	Sztam uszczelniający / mostek szczerpy	0,0
	Powłoka gruntująca	0,0
		21,0 cm
408 -SF Izolacja fundamentów+plytka	Płyta klinkerowa na kleju systemowym	1,0
	Polistyren ekstrudowany	10,0
	Hydroizolacja powłokowa	0,0
	Spachółka uszczelniająca	0,0
	Sztam uszczelniający / mostek szczerpy	0,0
	Powłoka gruntująca	0,0
		11,0 cm
410 -SF Izolacja fundamentów istniejących+XPS20+okładzina - istniejąca izolacja (mostki termiczne)	Płyta klinkerowa na kleju systemowym	1,0
	Polistyren ekstrudowany	20,0
	Hydroizolacja powłokowa	0,0
	Spachółka uszczelniająca	0,0
	Sztam uszczelniający / mostek szczerpy	0,0
	Powłoka gruntująca	0,0
		21,0 cm
411 -SF Izolacja fundamentów istniejących - brak istniejącej izolacji	Drenaż	1,0
	Polistyren ekstrudowany	10,0
	Hydroizolacja powłokowa	0,0
	Spachółka uszczelniająca	0,0
	Sztam uszczelniający / mostek szczerpy	0,0
	Powłoka gruntująca	0,0
		11,0 cm
412 -SF Izolacja fundamentów istniejących+XPS20+tylnk - brak istniejącej izolacji	Płyta klinkerowa na kleju systemowym	1,0
	Polistyren ekstrudowany	20,0
	Hydroizolacja powłokowa	0,0
	Spachółka uszczelniająca	0,0
	Sztam uszczelniający / mostek szczerpy	0,0
	Powłoka gruntująca	0,0
		21,0 cm

412a -SF Izolacja fundamentów istniejących+XPS20 - istniejąca izolacja	Tynk zewnętrzny	1,0
	Polistyren ekstrudowany	20,0
	Hydroizolacja powłokowa	0,0
	Spachółka uszczelniająca	0,0
	Sztam uszczelniający / mostek szczerpy	0,0
	Powłoka gruntująca	0,0
		21,0 cm
413 -SF Izolacja fundamentów istniejących+XPS20+plytka - brak istniejącej izolacji	Płyta klinkerowa na kleju systemowym	1,0
	Polistyren ekstrudowany	20,0
	Hydroizolacja powłokowa	0,0
	Spachółka uszczelniająca	0,0
	Sztam uszczelniający / mostek szczerpy	0,0
	Powłoka gruntująca	0,0
		21,0 cm
413a -SF Izolacja fundamentów istniejących+XPS20+tylnk - istniejąca izolacja	Płyta klinkerowa na kleju systemowym	1,0
	Polistyren ekstrudowany	20,0
	Hydroizolacja powłokowa	0,0
	Spachółka uszczelniająca	0,0
	Sztam uszczelniający / mostek szczerpy	0,0
	Powłoka gruntująca	0,0
		21,0 cm
414 -SF Izolacja fundamentów istniejących+XPS10 - brak istniejącej izolacji (mostki termiczne)	Drenaż	1,0
	Polistyren ekstrudowany	20,0
	Hydroizolacja powłokowa	0,0
	Spachółka uszczelniająca	0,0
	Sztam uszczelniający / mostek szczerpy	0,0
	Powłoka gruntująca	0,0
		11,0 cm
414a -SF Izolacja fundamentów istniejących+XPS10 - istniejąca izolacja (mostki termiczne)	Płyta klinkerowa na kleju systemowym	1,0
	Polistyren ekstrudowany	20,0
	Hydroizolacja powłokowa	0,0
	Spachółka uszczelniająca	0,0
	Sztam uszczelniający / mostek szczerpy	0,0
	Powłoka gruntująca	0,0
		11,0 cm
415 -SF Izolacja fundamentów istniejących+XPS20+okładzina - brak istniejącej izolacji	Płyta klinkerowa na kleju systemowym	1,0
	Polistyren ekstrudowany	20,0
	Hydroizolacja powłokowa	0,0
	Spachółka uszczelniająca	0,0
	Sztam uszczelniający / mostek szczerpy	0,0
	Powłoka gruntująca	0,0
		21,0 cm

416 -SF Izolacja fundamentów istniejących+XPS20+tylnk - brak istniejącej izolacji	Tynk zewnętrzny	1,0
	Polistyren ekstrudowany	20,0
	Hydroizolacja powłokowa	0,0
	Spachółka uszczelniająca	0,0
	Sztam uszczelniający / mostek szczerpy	0,0
	Powłoka gruntująca	0,0
		21,0 cm
416a -SF Izolacja fundamentów istniejących+XPS20+tylnk - istniejąca izolacja	Płyta klinkerowa na kleju systemowym	1,0
	Polistyren ekstrudowany	20,0
	Hydroizolacja powłokowa	0,0
	Spachółka uszczelniająca	0,0
	Sztam uszczelniający / mostek szczerpy	0,0
	Powłoka gruntująca	0,0
		21,0 cm
417 -SF Izolacja fundamentów istniejących+XPS10+tylnk - brak istniejącej izolacji (mostki termiczne)	Płyty podłogowe	1,0
	Wylewka samopoziomująca	1,7"
	Hydroizolacja powłokowa	0,0
	Spachółka uszczelniająca	0,0
	Sztam uszczelniający / mostek szczerpy	0,0
	Powłoka gruntująca	0,0
		15,0 cm
417a -SF Izolacja fundamentów istniejących+XPS10+tylnk - istniejąca izolacja	Płyty podłogowe	1,0
	Wylewka samopoziomująca	1,7"
	Hydroizolacja powłokowa	0,0
	Spachółka uszczelniająca	0,0
	Sztam uszczelniający / mostek szczerpy	0,0
	Powłoka gruntująca	0,0
		15,0 cm
418 -SF Izolacja fundamentów istniejących+plytka - brak istniejącej izolacji	Płyty podłogowe	1,0
	Wylewka samopoziomująca	1,7"
	Hydroizolacja powłokowa	0,0
	Spachółka uszczelniająca	0,0
	Sztam uszczelniający / mostek szczerpy	0,0
	Powłoka gruntująca	0,0
		10,0 cm
418a -SF Izolacja fundamentów istniejących+plytka - istniejąca izolacja	Płyty podłogowe	1,0
	Wylewka samopoziomująca	1,7"
	Hydroizolacja powłokowa	0,0
	Spachółka uszczelniająca	0,0
	Sztam uszczelniający / mostek szczerpy	0,0
	Powłoka gruntująca	0,0
		10,0 cm
419 -SF Izolacja fundamentów istniejących+XPS20+okładzina - brak istniejącej izolacji	Okładzina kompozytowa	0,5
	Puska powietrzna (podkonstrukcja)	4,5
	Hydroizolacja powłokowa	0,0
	Spachółka uszczelniająca	0,0
	Sztam uszczelniający / mostek szczerpy	0,0
	Powłoka gruntująca	0,0
		10,0 cm
419a -SF Izolacja fundamentów istniejących+XPS20+okładzina - istniejąca izolacja	Okładzina kompozytowa	0,5
	Puska powietrzna (podkonstrukcja)	4,5
	Hydroizolacja powłokowa	0,0
	Spachółka uszczelniająca	0,0
	Sztam uszczelniający / mostek szczerpy	0,0
	Powłoka gruntująca	0,0
		10,0 cm

501 -PS Posadzka na stopie 15 wykładzina	Wykładzina winylowa klejona	0,2"
	Wylewka samopoziomująca	1,7"
	Hydroizolacja powłokowa	0,0
	Spachółka uszczelniająca	0,0
	Sztam uszczelniający / mostek szczerpy	0,0
	Powłoka gruntująca	0,0
		25,0 cm
501a -PS Posadzka na stopie 15 wykładzina	Wykładzina winylowa klejona	0,2"
	Wylewka samopoziomująca	1,7"
	Hydroizolacja powłokowa	0,0
	Spachółka uszczelniająca	0,0
	Sztam uszczelniający / mostek szczerpy	0,0
	Powłoka gruntująca	0,0
		25,0 cm
502 -PS Posadzka na stopie 11 płytki	Płyty podłogowe	1,0
	Elastyczna zaprawa klejowa	1,2"
	Hydroizolacja powłokowa	0,0
	Folia PE	0,0
	Folia PE	0,0
	Płyty styropianowe twarde	7,0
	Beton	5,0
		11,0 cm
503 -PS Posadzka klatki schodowej wykładzina	Wykładzina winylowa klejona	0,2"
	Elastyczna zaprawa klejowa	1,2"
	Hydroizolacja powłokowa	0,0
	Folia PE	0,0
	Folia PE	0,0
	Płyty styropianowe twarde	7,0
	Beton	5,0
		11,0 cm
504 -PS Posadzka schody zewnętrzne	Płyty podłogowe	1,0
	Elastyczna zaprawa klejowa	1,2"
	Hydroizolacja powłokowa	0,0
	Folia PE	0,0
	Folia PE	0,0
	Płyty styropianowe twarde	7,0
	Beton	5,0
		11,0 cm
505 -PS Posadzka klatki schodowej płytki	Płyty podłogowe	1,0
	Elastyczna zaprawa klejowa	1,2"
	Hydroizolacja powłokowa	0,0
	Folia PE	0,0
	Folia PE	0,0
	Płyty styropianowe twarde	7,0
	Beton	5,0
		11,0 cm
506 -PS Posadzka na stopie 11 wykładzina	Wykładzina winylowa klejona	0,2"
	Wylewka samopoziomująca	1,7"
	Hydroizolacja powłokowa	0,0
	Spachółka uszczelniająca	0,0
	Sztam uszczelniający / mostek szczerpy	0,0
	Powłoka gruntująca	0,0
		25,0 cm
507 -PS Posadzka na stopie 15 płytki	Płyty podłogowe	1,0
	Elastyczna zaprawa klejowa	1,2"
	Hydroizolacja powłokowa	0,0
	Folia PE	0,0
	Folia PE	0,0
	Płyty styropianowe twarde	7,0
	Beton	5,0
		11,0 cm
508 -PS Posadzka na stopie 10 płytki	Płyty podłogowe	1,0
	Elastyczna zaprawa klejowa	1,2"
	Hydroizolacja powłokowa	0,0
	Folia PE	0,0
	Folia PE	0,0
	Płyty styropianowe twarde	7,0
	Beton	5,0
		11,0 cm

509 -PS Posadzka na stopie 11 płytki	Płyty podłogowe	1,0
	Elastyczna zaprawa klejowa	1,2"
	Hydroizolacja powłokowa	0,0
	Folia PE	0,0
	Folia PE	0,0
	Płyty styropianowe twarde	7,0
	Beton	5,0
		11,0 cm
510 -PS Posadzka na stopie 11 wykładzina	Wykładzina winylowa klejona	0,2"
	Wylewka samopoziomująca	1,7"
	Hydroizolacja powłokowa	0,0
	Spachółka uszczelniająca	0,0
	Sztam uszczelniający / mostek szczerpy	0,0
	Powłoka gruntująca	0,0
		25,0 cm
511 -PS Posadzka na gruncie wykładzina	Płyty podłogowe	1,0
	Elastyczna zaprawa klejowa	1,2"
	Hydroizolacja powłokowa	0,0
	Folia PE	0,0
	Folia PE	0,0
	Płyty styropianowe twarde	7,0
	Beton	5,0
		11,0 cm
512 -PS Posadzka na gruncie płytki	Płyty podłogowe	1,0
	Elastyczna zaprawa klejowa	1,2"
	Hydroizolacja powłokowa	0,0
	Folia PE	0,0
	Folia PE	0,0
	Płyty styropianowe twarde	7,0
	Beton	5,0
		11,0 cm

513 -PS Posadzka na płycie fundamentowej wykładzina	Wykładzina winylowa klejona	0,2"
	Wylewka samopoziomująca	1,2"
	Jasnywłn	5,0
	Folia PE	0,0
	Folia PE	0,0
	Płyty styropianowe twarde	10,0
	Folia PE	0,0
	Folia PE	0,0
	Beton	5,0
	Pasek	36,0
	60,0 cm	
514 -PS Posadzka na płycie fundamentowej płytki	Płytki podłogowe	1,0
	Elastyczna zaprawa klejowa	1,0
	Folia w płynie	0,0
	Jasnywłn	5,0
	Folia PE	0,0
	Folia PE	0,0
	Płyty styropianowe twarde	10,0
	Folia PE	0,0
	Folia PE	0,0
	Beton	5,0
Pasek	36,0	
	60,0 cm	
515 -PS Posadzka na gruncie gładzie	Płytki podłogowe	1,0
	Elastyczna zaprawa klejowa	1,0
	Folia w płynie	0,0
	Jasnywłn	4,0
	Folia PE	0,0
	Folia PE	0,0
	Hydroizolacja powłokowa	0,0
	Hydroizolacja powłokowa	0,0
	Szlam uszczelniający / mostek szczelny	0,0
	Pewexka gruntująca	0,0
	6,0 cm	
521 -PS Ocieplenie podłazki nieukrytowej WM24	Papa OSB	2,0
	Włwina mineralna biaława	24,0
	Folia PE	0,0
	Folia PE	0,0
		26,0 cm
531 -PS Posadzka taras nieociepiony	Płyty tarasowe	2,0
	Podobudówka tarasowa	2,0
	Warstwa separacyjna	0,0
	Papa elewacyjna biaława	0,5
	Papa podkładowa termozgrzewalna	0,5
	Kliny spadkowe styropianowe	8,5
	Papa parozaloczywa	0,5
	Bluszczący preparat gruntyjący	0,0
	14,0 cm	
551 -PS Izolacja płyty fundamentowej	Papa fundamentowa	0,5
	Papa fundamentowa	0,5
		1,0 cm