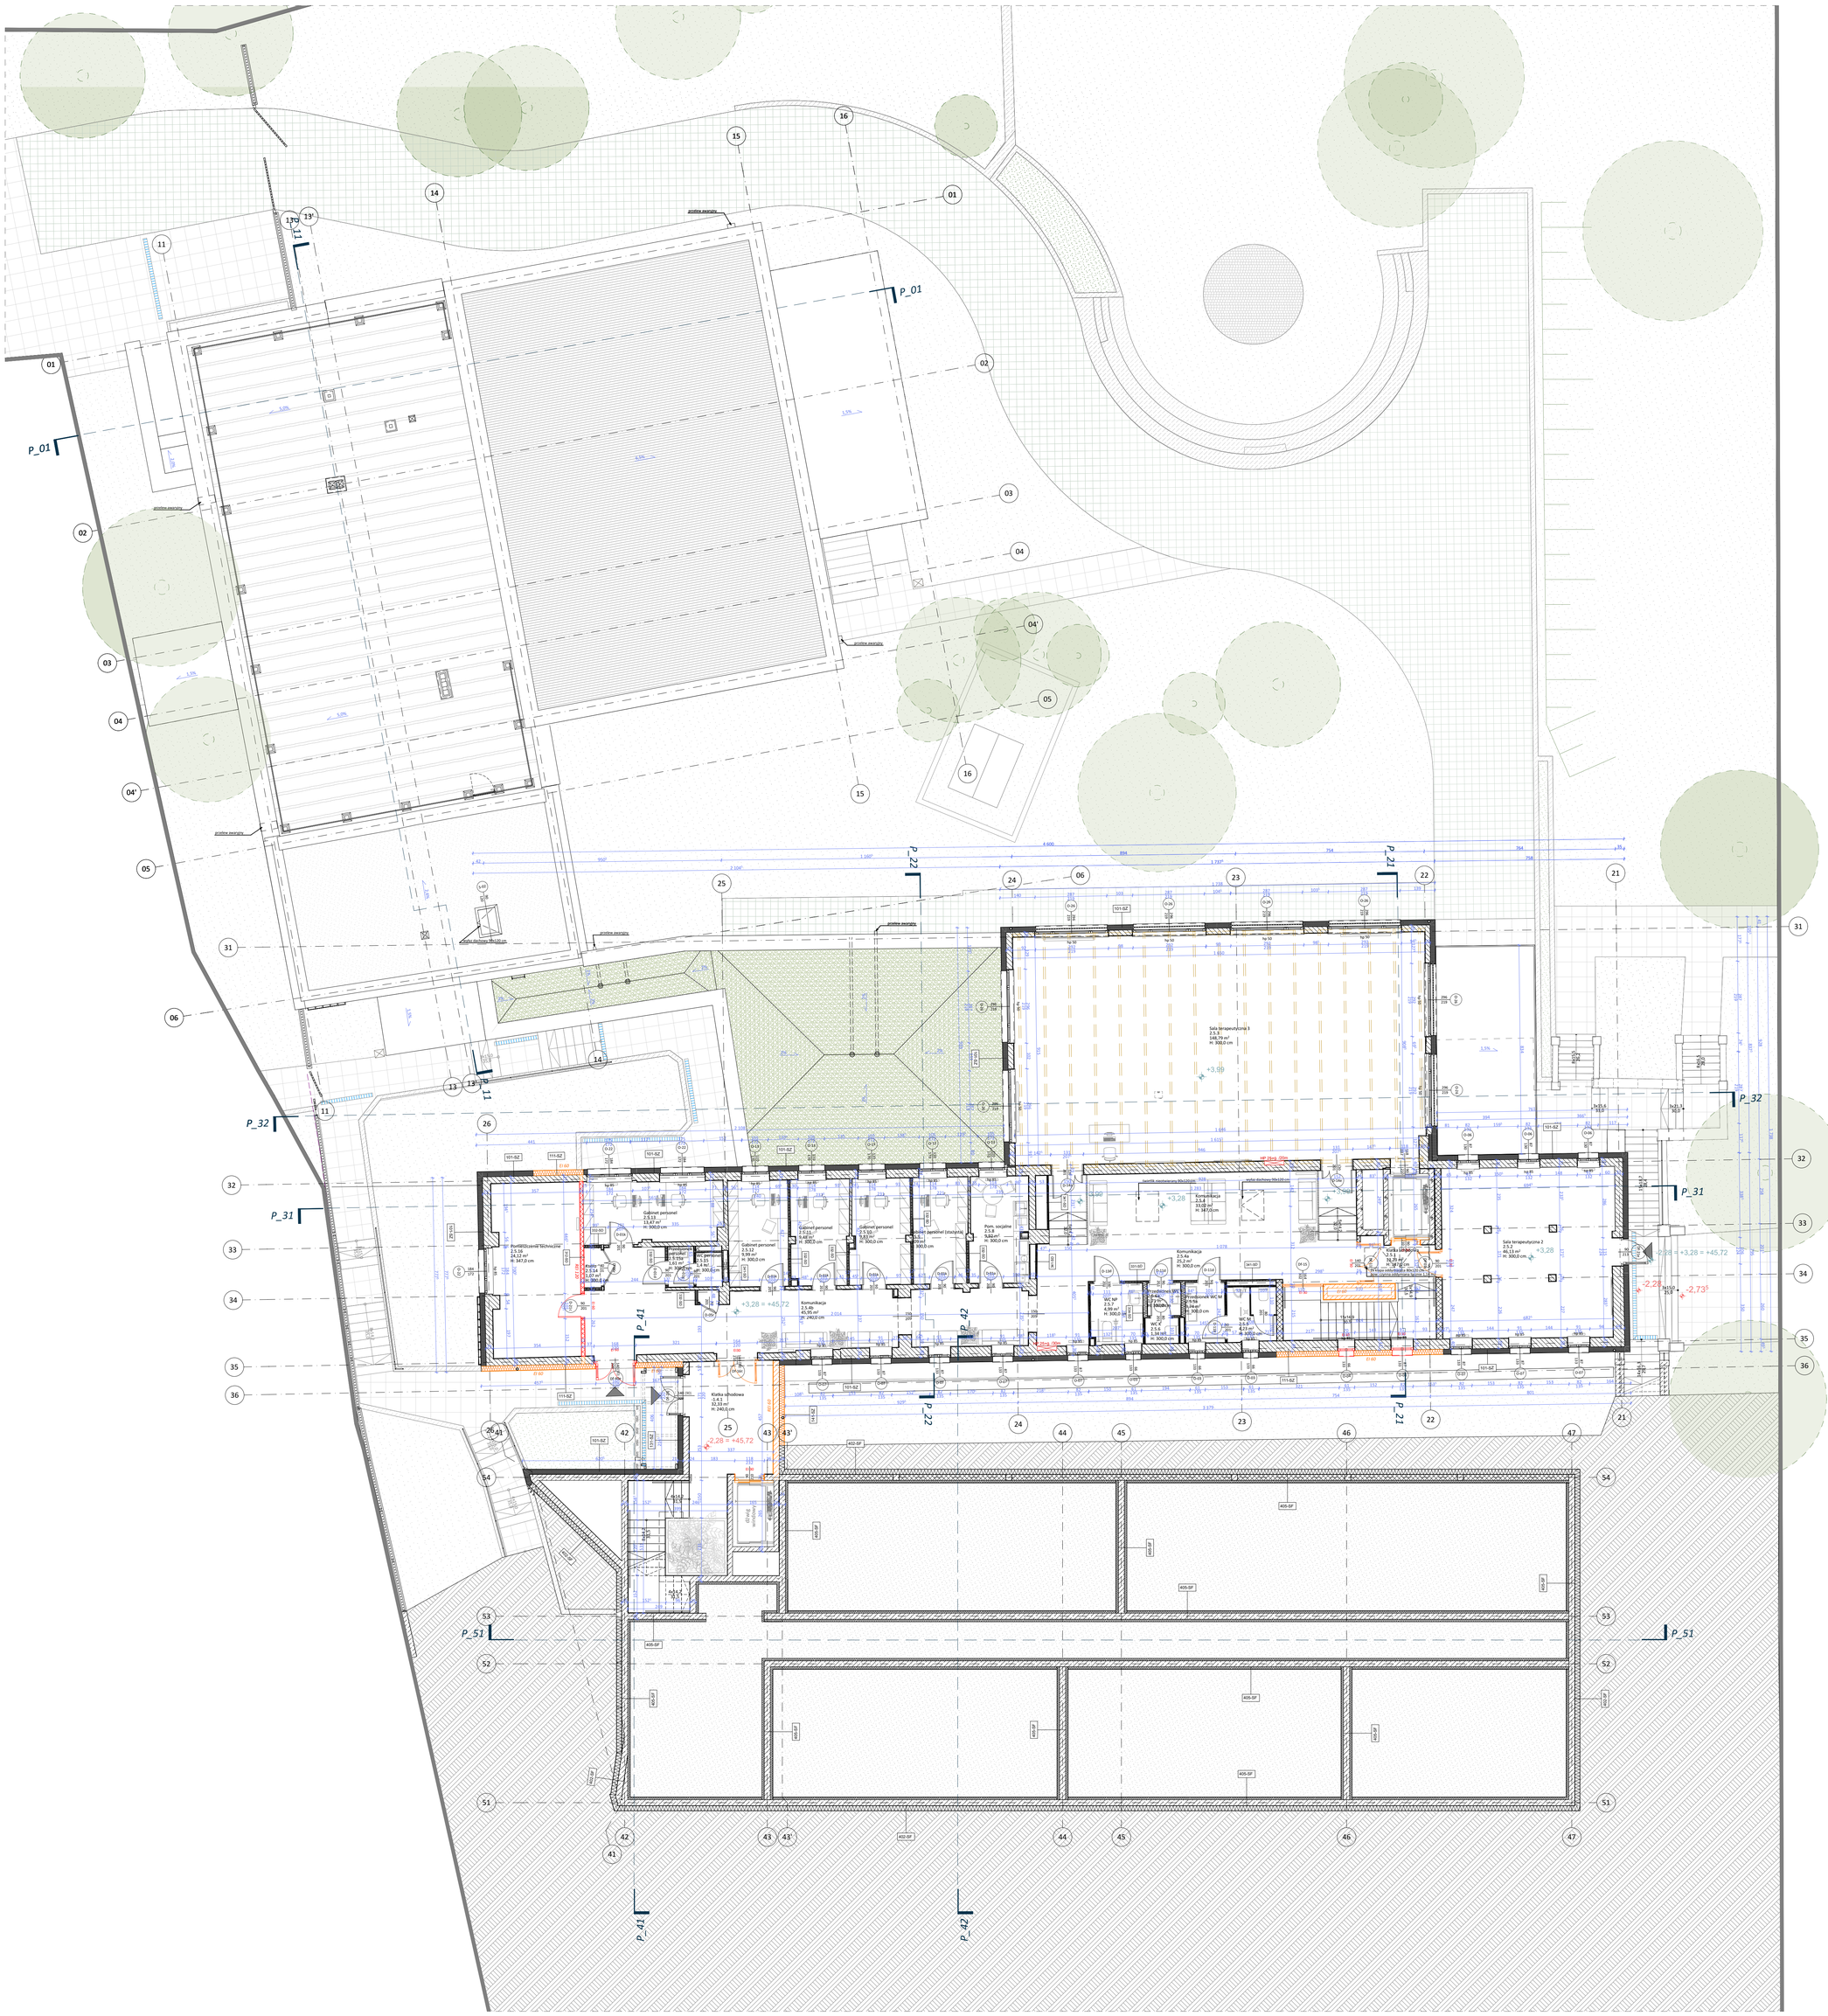

Zestawienie powierzchni Górny OOC - poziom +1

Numer	Nazwa pomieszczenia	Powierzchnia [m²]
2.5.1	Klatka schodowa	13,23
2.5.2	Sala terapeutyczna 2	46,13
2.5.3	Sala terapeutyczna 3	148,79
2.5.4	Komunikacja	33,02
2.5.4a	Komunikacja	25,20
2.5.4b	Komunikacja	45,95
2.5.5	WC M	4,23
2.5.5a	Przedsionek WC M	3,74
2.5.6	WC K	1,34
2.5.6a	Przedsionek WC K	1,71
2.5.7	WC NP	4,99
2.5.8	Pom. socjalne	9,92
2.5.9	Gabinet personel (stażysta)	9,09
2.5.10	Gabinet personel	9,83
2.5.11	Gabinet personel	9,48
2.5.12	Gabinet personel	9,99
2.5.13	Gabinet personel	13,47
2.5.14	Ksero	1,07
2.5.15	WC personel	1,40
2.5.15a	Przedsionek WC personel	1,61
2.5.16	Pomieszczenie techniczne	24,12
		418,31 m²

Zestawienie powierzchni Nowy OOC - poziom -1

Numer	Nazwa pomieszczenia	Powierzchnia [m²]
-1.4.1	Klatka schodowa	34,01
		34,01 m²

Legenda oznaczeń graficznych

- beton zbrojony
- bloczki wapienno-piaskowe
- cegła ceramiczna istniejąca
- ściany z płyty gipsowo-kartonowej o zwiększonej odporności
- beton
- bloczki wibrobetonowe z wypełnionymi kanałami
- cegła ceramiczna
- izolacja termiczna - EPS
- izolacja termiczna - PIR
- izolacja termiczna - EPS twardy / XPS / EPS hydrofobowy
- izolacja termiczna - wełna mineralna
- EI120 /REI120, stolarka EI60
- EI60 /REI60, stolarka EI30
- EI30 / R30 / RE30 / REI30, stolarka EI15

UWAGA:
ROZPATRYWAĆ ŁĄCZNIE Z OPRACOWANIEM BRANŻOWYM,
WSZYSTKIE WYMIARY SPRAWDZIĆ NA BUDOWIE.

Jednostka projektowa:
CDF Architekci
sp. z o.o. sp. k.
ul. Grunwaldzka 34 A
60-786 Poznań
T / +48 /61/ 860 21 21
F / +48/61/ 860 21 20
E / info@cdf.net.pl
www.cdf.net.pl

CDF ARCHITEKCI

Obiekt: **Przebudowa budynku dolnego, rozbudowa z przebudową budynku górnego oraz budowa nowego budynku Oddziału Odwykowego Całodobowego Wojewódzkiego Ośrodka Terapii Uzależnień i Współuzależnienia wraz z niezbędną infrastrukturą techniczną i zagospodarowaniem terenu wokół budynków.**
Działki o nr. ew.: cz. 145, cz.150, cz. 151, cz. 152, arkusz 1, obręb 76 położone w Toruniu przy ul. Spacerowej 26-28
Kategoria budynku XI

Inwestor: **Wojewódzki Ośrodek Terapii Uzależnień i Współuzależnienia w Toruniu ul. Szosa Bydgoska 1, 87-100 Toruń**

Faza projektu: **PROJEKT ARCHITEKTONICZNO-BUDOWLANY**

Branża: ARCHITEKTURA

Treść rysunku: **Budynek górny - poziom +1 / Budynek nowy - poziom -1**

Główny Projektant: mgr inż. arch. Karol Fiedor
upr. nr 7131/126/P/2003
uprawnienia do projektowania bez ograniczeń w specjalności architektonicznej

Sprawdzający: M. Sc. Joanna Baszyńska
upr. nr 3/WPOKK/2022
uprawnienia do projektowania bez ograniczeń w specjalności architektonicznej

Zespół projektowy:
mgr inż. arch. Urszula Bojanowska
mgr inż. arch. Piotr Borkowski
mgr inż. arch. Bartosz Małecki
mgr inż. arch. Michalina Noworyta
mgr inż. arch. Paweł Pokorski
mgr inż. arch. Piotr Skorupiński
inż. arch. Martyna Krakowska

Data: 09.2025 Skala: 1:100

Numer rys.: **580_20_A_R_003**