


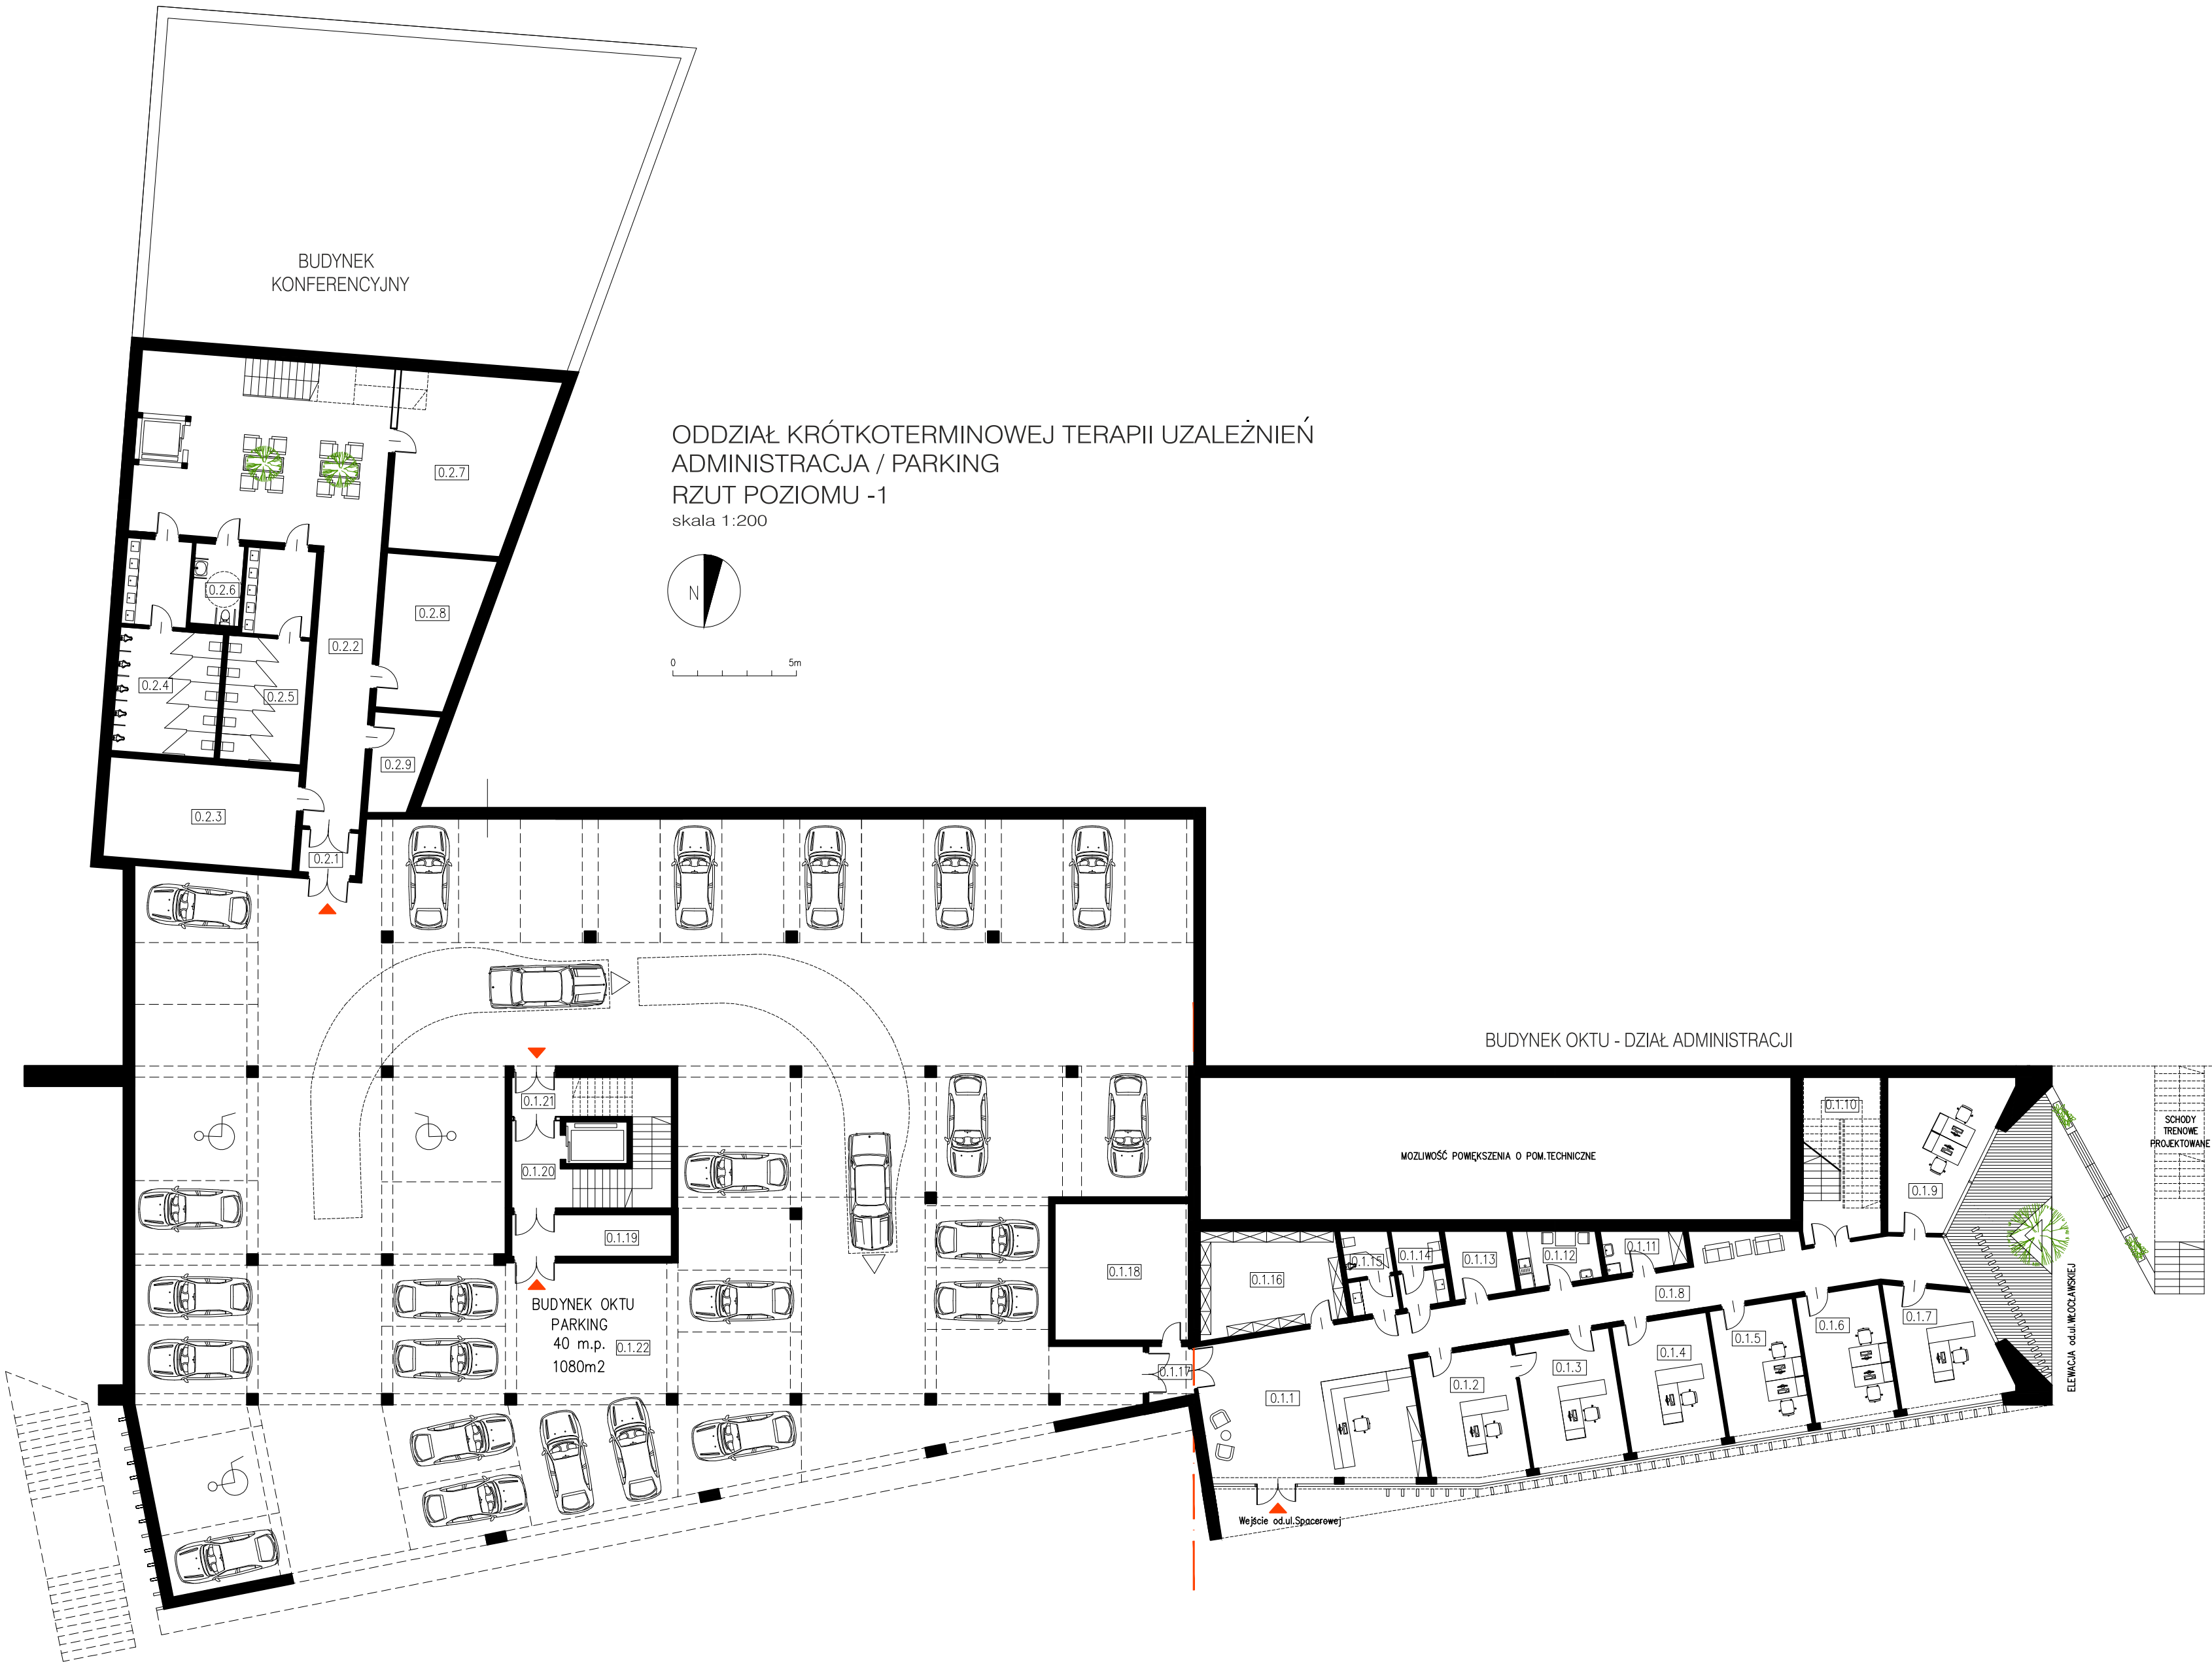

POZIOM -1
ZESTAWIENIE POMIESZCZEŃ – BUDYNEK OKTU
ADMINISTRACJA + PARKING

0.1.1	HOL WEJŚCIOWY+ SEKRETARIAT	51,7m2
0.1.2	POM.BIUROWE – DYREKTOR	20,5m2
0.1.3	POM.BIUROWE – DYREKTOR TECHN.	20,0m2
0.1.4	POM.BIUROWE – DYREKTOR EKONOM.	20,0m2
0.1.5	POM.BIUROWE	17,6m2
0.1.6	POM.BIUROWE	17,6m2
0.1.7	POM.BIUROWE – KSIĘGOWOŚĆ	20,0m2
0.1.8	KORYTARZ	42,9m2
0.1.9	POM.BIUROWE	22,8m2
0.1.10	KŁATKA SCHODOWA	21,0m2
0.1.11	POM.SPRZĄTACZEK	5,3m2
0.1.12	POM.SOCJALNE	7,2m2
0.1.13	POM.TECHNICZNE	6,7m2
0.1.14	WC DAMSKI	5,8m2
0.1.15	WC MĘSKI	6,4m2
0.1.16	ARCHIWUM	23,0m2
0.1.17	PRZEDSIONEK	4,0m2
0.1.18	POM.TECHNICZNE	30,0m2
0.1.19	PRZEDSIONEK	11,6m2
0.1.20	KŁATKA SCHODOWA	23,0m2
0.1.21	PRZEDSIONEK	10,0m2
		387,1m2

0.1.22	PARKING ZEWNĘTRZNY	1080,0m2
--------	--------------------	----------

POZIOM -1
ZESTAWIENIE POMIESZCZEŃ – BUDYNEK KONFERENCYJNY

0.2.1	PRZEDSIONEK	4,0m2
0.2.2	KOMUNIKACJA	114,0m2
0.2.3	POM.TECHNICZNE	31,0m2
0.2.4	WC MĘSKI	30,0m2
0.2.5	WC DAMSKI	26,5m2
0.2.6	WC DLA NIEPEŁNOSPRAWNYCH	6,5m2
0.2.7	SZATNIA	40,0m2
0.2.8	POM.TECHNICZNE	22,0m2
0.2.9	POM.GOSPODARCZE	9,0m2
		283,0m2

FAZA: **KONCEPCJA**

NAZWA OBIEKTU BUDOWANEGO:
**KONCEPCJA ROZBUDOWY
WOJEWÓDZKIEGO OŚRODKA TERAPII
UZALEŻNIEŃ I WSPÓŁUZALEŻNIENIA**
ul. Wrocławska/Spacerowa
87-830 Czerniewice

JEDNOSTKA PROJEKTOWA:
DOMINO Rynek Staromiejski 10/5,87-100 Toruń
tel./fax: (0-56) 622 35 25
STUDIO PROJEKTOWO-REALIZACYJNE e-mail: domino@domino.pl.pl

TYTUŁ RYSUNKU:
**ODDZIAŁ KRÓTKOTERMINOWEJ TERAPII
UZALEŻNIEŃ**
RZUT POZIOMU -1

DATA: 15.12.2021	SKALA: 1:200	REV: A	NR RYSUNKU: A-01
---------------------	-----------------	-----------	---------------------