


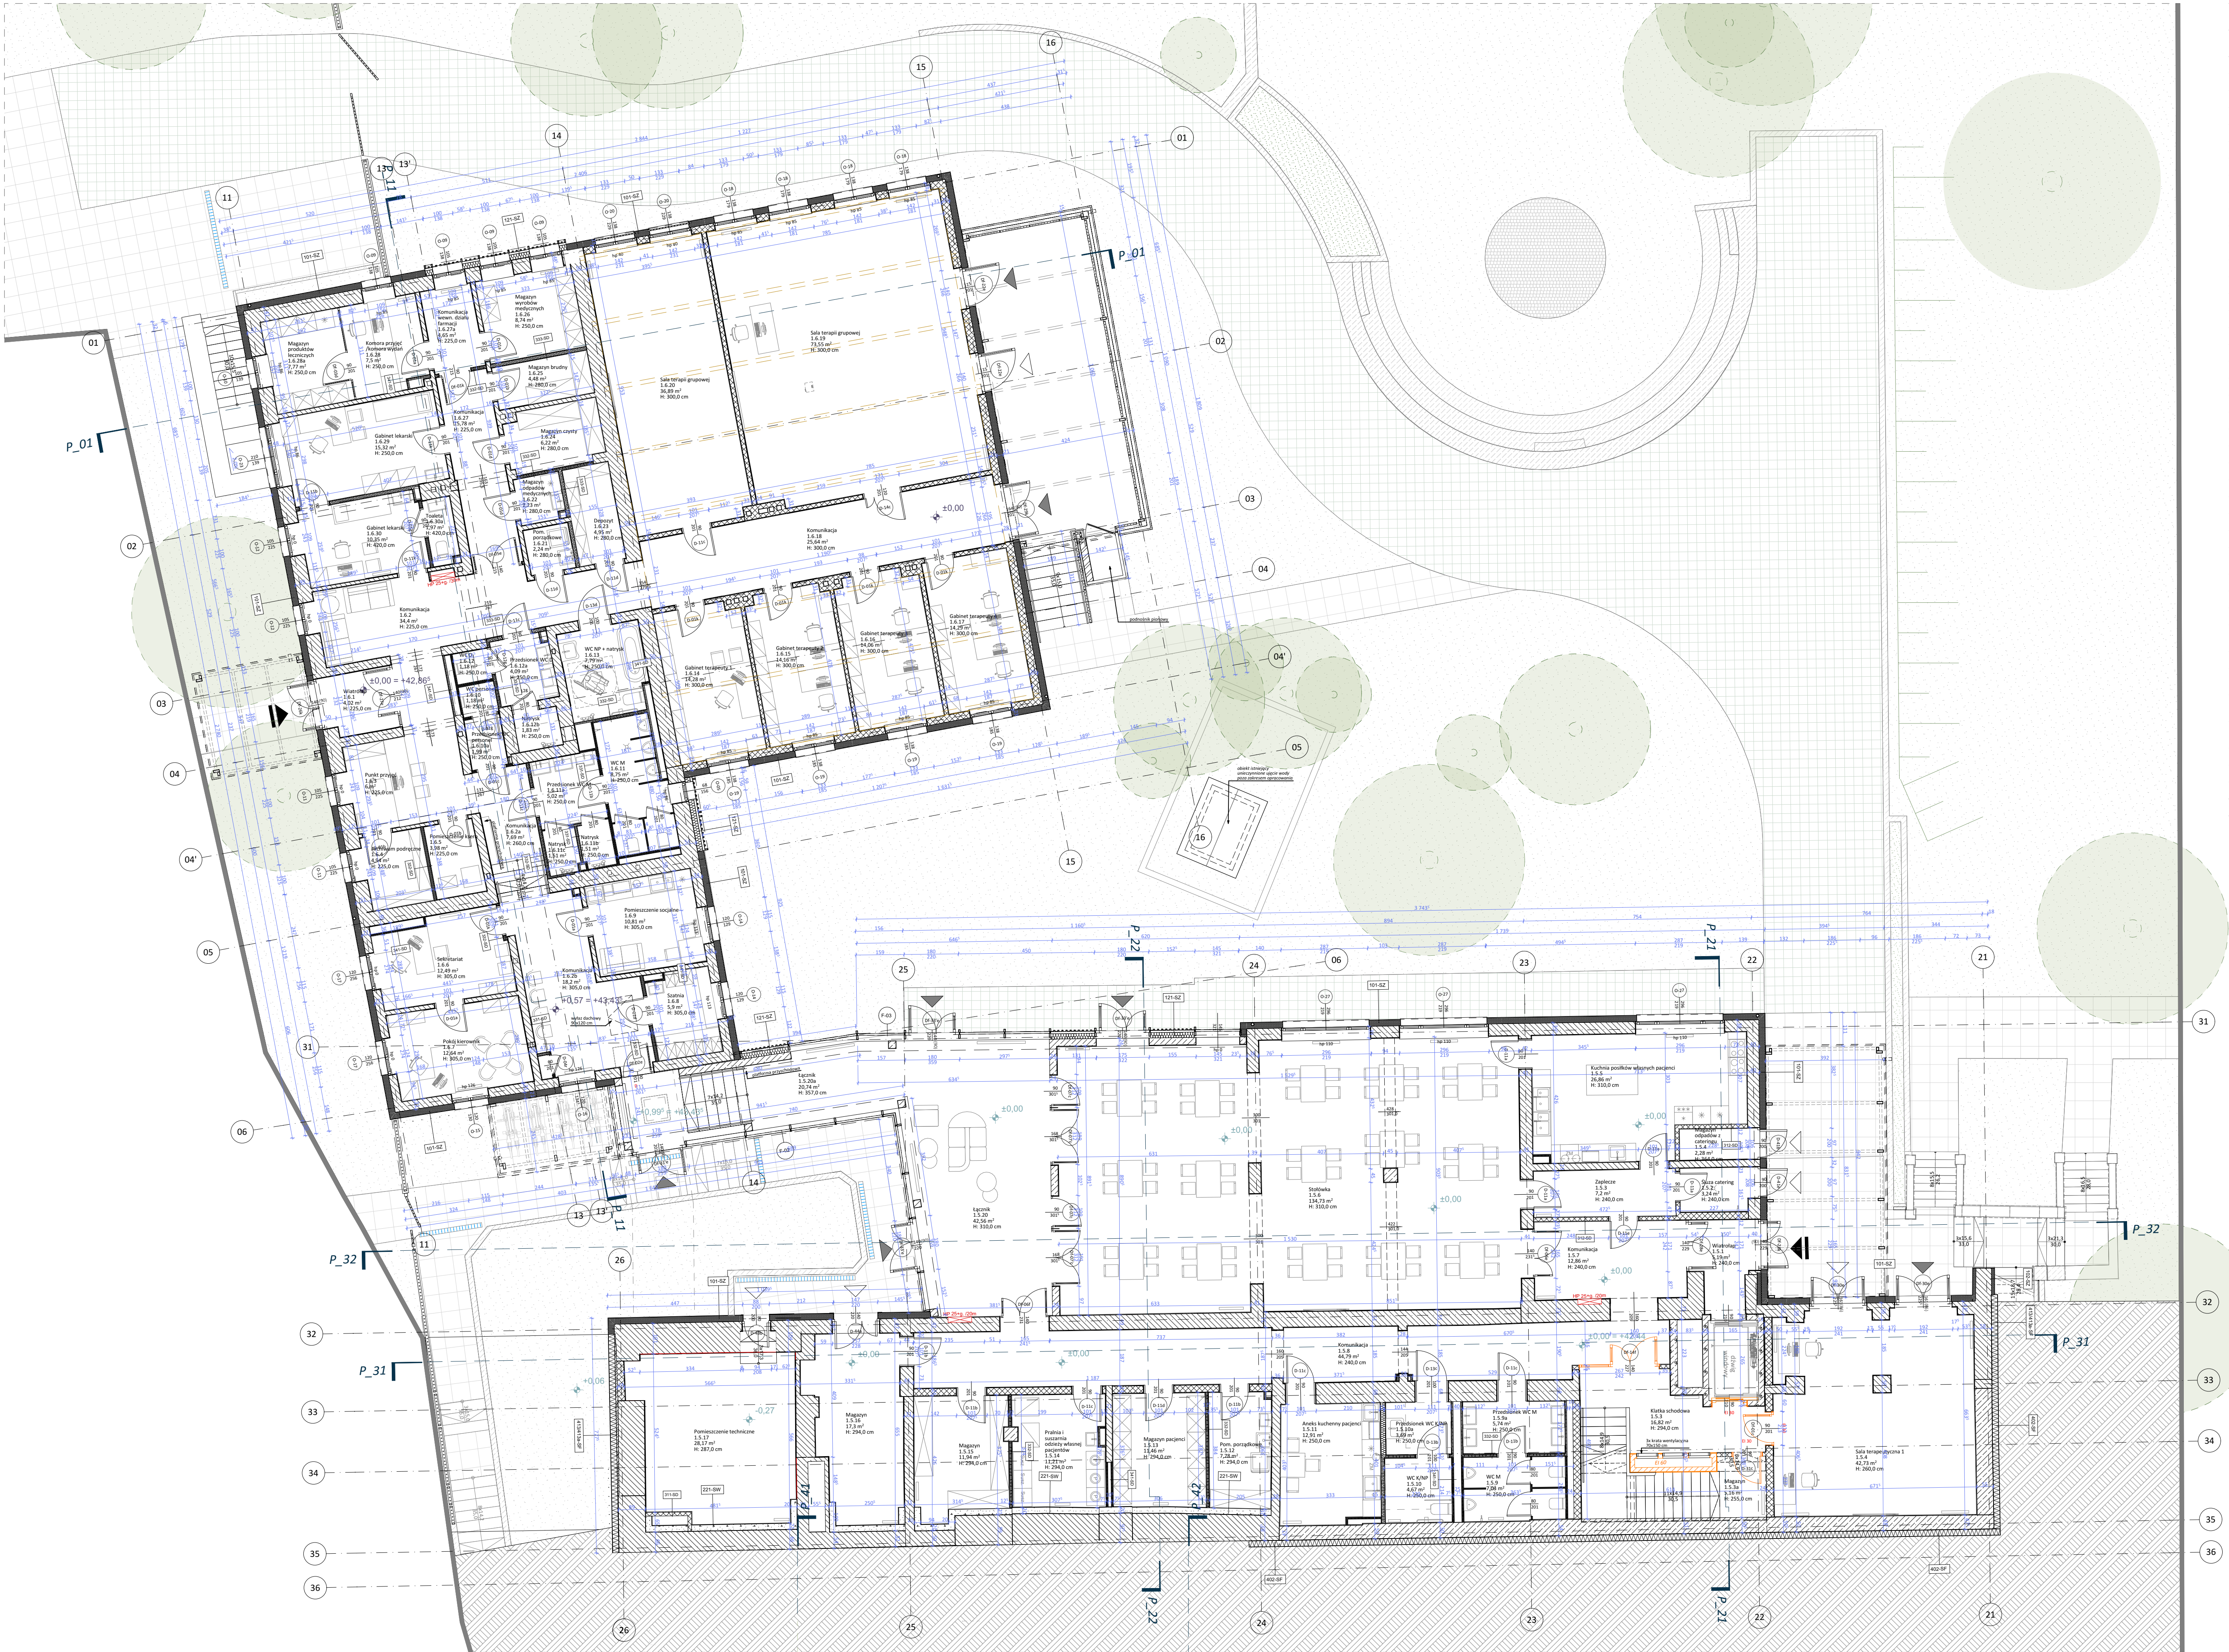

Zestawienie powierzchni Dolny OOC - poziom 0			Zestawienie powierzchni Górny OOC - poziom 0		
Numer	Nazwa pomieszczenia	Powierzchnia [m ²]	Numer	Nazwa pomieszczenia	Powierzchnia [m ²]
1.6.1	Wiatrołap	4,02	1.5.1	Wiatrołap	5,19
1.6.2	Komunikacja	34,28	1.5.2	Służa catering	3,24
1.6.2a	Komunikacja	7,69	1.5.3	Klatka schodowa	16,82
1.6.2b	Komunikacja	18,20	1.5.3	Zaplecze	7,20
1.6.3	Punkt przyjęć	6,00	1.5.3a	Magazyn	7,40
1.6.4	Archiwum podręczne	4,94	1.5.4	Magazyn odpadów z cateringu	2,28
1.6.5	Pomieszczenie ksero	3,98	1.5.4	Sala terapeutyczna 1	42,73
1.6.6	Sekretariat	12,49	1.5.5	Kuchnia posiłków własnych pacjenci	26,86
1.6.7	Pokój kierownik	12,64	1.5.6	Stółowa	134,73
1.6.8	Szafnia	5,90	1.5.7	Komunikacja	12,86
1.6.9	Pomieszczenie socjalne	10,81	1.5.8	Komunikacja	44,79
1.6.10	WC personel	1,18	1.5.9	WC M	7,04
1.6.10a	Przedsiónek WC personel	1,99	1.5.9a	Przedsiónek WC M	5,74
1.6.11	WC M	8,75	1.5.10	WC K/NP	4,67
1.6.11a	Przedsiónek WC M	5,02	1.5.10a	Przedsiónek WC K/NP	3,69
1.6.11b	Natrysk	1,51	1.5.11	Aneks kuchenny pacjenci	12,91
1.6.11c	Natrysk	1,51	1.5.12	Pom. porządkowe	7,78
1.6.12	WC D	1,18	1.5.13	Magazyn pacjenci	11,46
1.6.12a	Przedsiónek WC D	4,09	1.5.14	Pralnia i suszarnia odzieży własnej pacjentów	11,21
1.6.12b	Natrysk	1,83	1.5.15	Magazyn	11,94
1.6.13	WC NP + natrysk	7,79	1.5.16	Magazyn	17,30
1.6.14	Gabinet terapiuty 1	14,28	1.5.17	Pomieszczenie techniczne	28,17
1.6.15	Gabinet terapiuty 2	14,16	1.5.20	Łącznik	42,56
1.6.16	Gabinet terapiuty 3	14,06	1.5.20a	Łącznik	20,74
1.6.17	Gabinet terapiuty 4	14,29			489,31 m ²
1.6.18	Komunikacja	25,64			
1.6.19	Sala terapii grupowej	73,55			
1.6.20	Sala terapii grupowej	36,89			
1.6.21	Pom. porządkowe	2,24			
1.6.22	Magazyn odpadów medycznych	2,23			
1.6.23	Depozyt	4,95			
1.6.24	Magazyn czysty	6,22			
1.6.25	Magazyn brudny	4,48			
1.6.26	Magazyn wyrobów medycznych	8,74			
1.6.27	Komunikacja	10,91			
1.6.27a	Komunikacja wewn. działu farmacji	4,65			
1.6.28	Komora przyjęć /komora wydań	7,50			
1.6.28a	Magazyn produktów leczniczych	7,77			
1.6.29	Gabinet lekarski	15,32			
1.6.30	Gabinet lekarski	10,35			
1.6.30a	Toaleta	1,97			
		436,00 m ²			

Legenda oznaczeń graficznych

- beton zbrojony
- blocki wapienno-piaskowe
- cegła ceramiczna istniejąca
- ściany z płyty gipsowo-kartonowej z zwiększoną odpornością
- beton
- blocki wibrobetonowe z wypełnionymi kanałami
- cegła ceramiczna
- izolacja termiczna - EPS
- izolacja termiczna - PIR
- izolacja termiczna - EPS twardy / XPS / EPS hydrofobowy
- izolacja termiczna - wełna mineralna
- E120 / RE120, stolarka E160
- E60 / RE60, stolarka E30
- E30 / R30 / RE30 / RE30, stolarka E15

UWAGA:
ROZMIARY WYMIAROWYCH I OPRACOWANIE BRANŻOWYM,
WSPÓŁCZYNIAKI WYMIAROWE W BUDOWIE.

Jednostka projektowa:
CDF Architekti
sp. z o.o. sp. k.
ul. Grunwaldzka 34 A
60-786 Poznań
T / +48 61 860 21 21
F / +48 61 860 21 20
E / info@cdf.net.pl
www.cdf.net.pl



Opis:
Przebudowa budynku dolnego, rozbudowa z przebudową budynku górnego oraz budowa nowego budynku Oddziału Odwykowego Catodowego Wojewódzkiego Ośrodka Terapii Uzależnień i Współzależnienia wraz z niezbędną infrastrukturą techniczną i zagospodarowaniem terenu wokół budynków.

Investor:
Wojewódzki Ośrodek Terapii Uzależnień i Współzależnienia w Toruniu
ul. Szosa Bydgoska 1, 87-100 Toruń

Faza projektu: PROJEKT ARCHITEKTONICZNO-BUDOWLANY

Branża: ARCHITEKTURA

Treść rysunku: Budynek górny i dolny - poziom 0

Główny Projektant:
mgr inż. arch. Karol Fiedor
upr. nr 713/1267/2003
uprawnienia do projektowania bez ograniczeń w specjalności architektonicznej

Sprawdzający:
M. Sc. Joanna Baszyńska
upr. nr 3/WPOK/2022
uprawnienia do projektowania bez ograniczeń w specjalności architektonicznej

Zespół projektowy:
mgr inż. arch. Urszula Bojanowska
mgr inż. arch. Piotr Borkowski
mgr inż. arch. Bartosz Malecki
mgr inż. arch. Michałina Noworyta
mgr inż. arch. Paweł Pokorski
mgr inż. arch. Piotr Skorupinski
inż. arch. Martyna Krakowska

Data: 09.2025 Skala: 1:100

Numer rys.: 580_20_A_R_002