


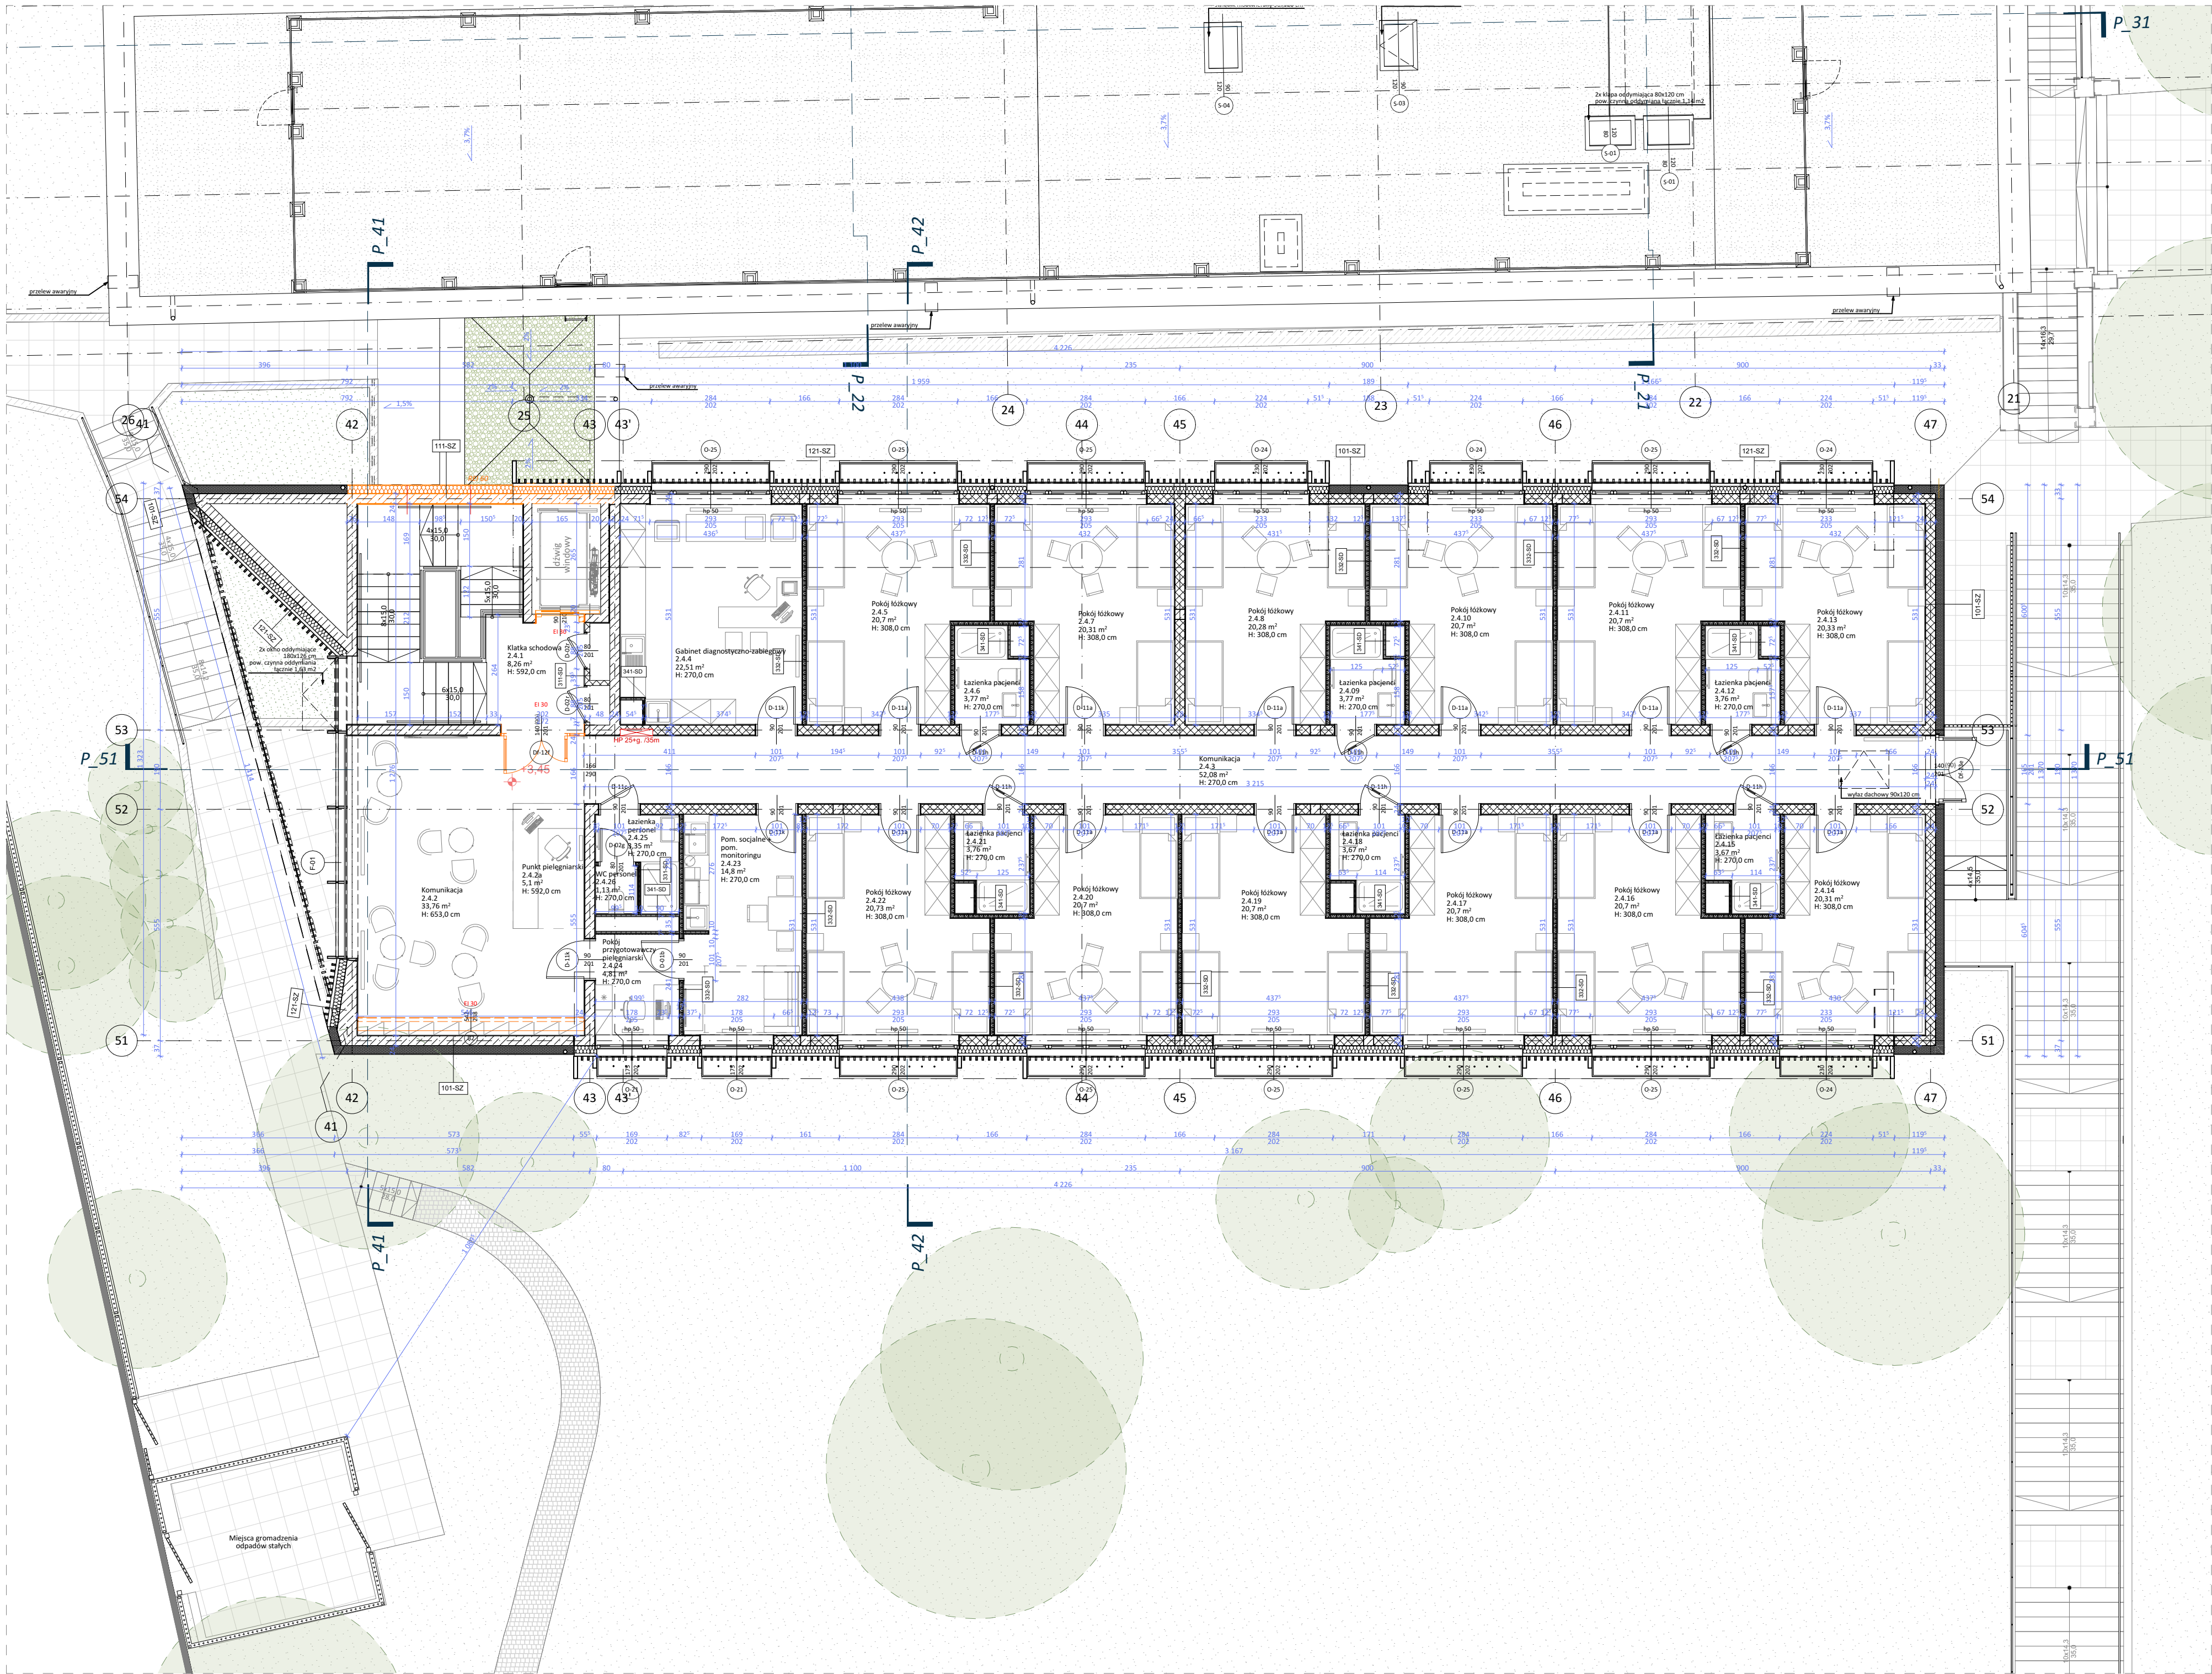

Zestawienie powierzchni Nowy OOC - poziom +1

Numer	Nazwa pomieszczenia	Powierzchnia [m²]
2.4.1	Klatka schodowa	8,26
2.4.2	Komunikacja	33,76
2.4.2a	Punkt pielęgniarski	5,10
2.4.3	Komunikacja	52,08
2.4.4	Gabinet diagnostyczno-zabiegowy	22,51
2.4.5	Pokój łóżkowy	20,70
2.4.6	Łazienka pacjenci	3,76
2.4.7	Pokój łóżkowy	20,31
2.4.8	Pokój łóżkowy	20,28
2.4.09	Łazienka pacjenci	3,76
2.4.10	Pokój łóżkowy	20,70
2.4.11	Pokój łóżkowy	20,70
2.4.12	Łazienka pacjenci	3,76
2.4.13	Pokój łóżkowy	20,33
2.4.14	Pokój łóżkowy	20,31
2.4.15	Łazienka pacjenci	3,67
2.4.16	Pokój łóżkowy	20,70
2.4.17	Pokój łóżkowy	20,70
2.4.18	Łazienka pacjenci	3,67
2.4.19	Pokój łóżkowy	20,70
2.4.20	Pokój łóżkowy	20,70
2.4.21	Łazienka pacjenci	3,76
2.4.22	Pokój łóżkowy	20,73
2.4.23	Pom. socjalne + pom. monitoringu	14,80
2.4.24	Pokój przygotowawczy pielęgniarski	4,81
2.4.25	Łazienka personel	3,35
2.4.26	WC personel	1,13
		415,04 m²

Legenda oznaczeń graficznych

- beton zbrojony
- błoczeki wapienno-piaskowe
- cegła ceramiczna istniejąca
- ściany z płyty gipsowo-kartonowej o zwiększonej odporności
- beton
- błoczeki wibrobetonowe z wypełnionymi kanałami
- cegła ceramiczna
- izolacja termiczna - EPS
- izolacja termiczna - PIR
- izolacja termiczna - EPS twardy / XPS / EPS hydrofobowy
- izolacja termiczna - wełna mineralna
- E1120 / RE1120, stolarka EI60
- E160 / RE160, stolarka EI30
- E130 / R30 / RE30 / REI30, stolarka EI15

UWAGA:
ROZPATRYWAĆ JĄCZNIE Z OPACOWANIEM BRANŻOWYM,
WSZYSTKIE WYMIARY SPRAWDZIĆ NA BUDOWIE.

Jednostka projektowa: **CDF Architekti**
sp. z o.o. sp. k.
ul. Grunwaldzka 34 A
60-786 Poznań
T / +48 / 61 / 860 21 21
F / +48 / 61 / 860 21 20
E / info@cdf.net.pl
www.cdf.net.pl



Objekt: **Przebudowa budynku dolnego, rozbudowa z przebudową budynku górnego oraz budowa nowego budynku Oddziału Odwykowego Całodobowego Wojewódzkiego Ośrodka Terapii Uzależnień i Współuzależnienia wraz z niezbędną infrastrukturą techniczną i zagospodarowaniem terenu wokół budynków.**
Działki o nr. ew.: cz. 145, cz.150, cz. 151, cz. 152, arkusz 1, obręb 76 położone w Toruniu przy ul. Spacerowej 26-28
Kategoria budynku XI

Inwestor: **Wojewódzki Ośrodek Terapii Uzależnień i Współuzależnienia w Toruniu**
ul. Szosa Bydgoska 1, 87-100 Toruń

Faza projektu: **PROJEKT ARCHITEKTONICZNO-BUDOWLANY**

Branża: **ARCHITEKTURA**

Treść rysunku: **Budynek nowy - poziom +1**

Główny Projektant: **mgr inż. arch. Karol Fiedor**
upr. nr 7131/126/P/2001
uprawnienia do projektowania bez ograniczeń w specjalności architektonicznej

Sprawdzający: **M. Sc. Joanna Baszyńska**
upr. nr 3/WPOPK/2022
uprawnienia do projektowania bez ograniczeń w specjalności architektonicznej

Zespół projektowy: **mgr inż. arch. Urszula Bojanowska**
mgr inż. arch. Piotr Borkowski
mgr inż. arch. Bartosz Malecki
mgr inż. arch. Michalina Noworyta
mgr inż. arch. Paweł Pokorski
inż. arch. Martyna Krakowska

Data: **09.2025** Skala: **1:100**

Numer rys.: **580_20_A_R_005**