


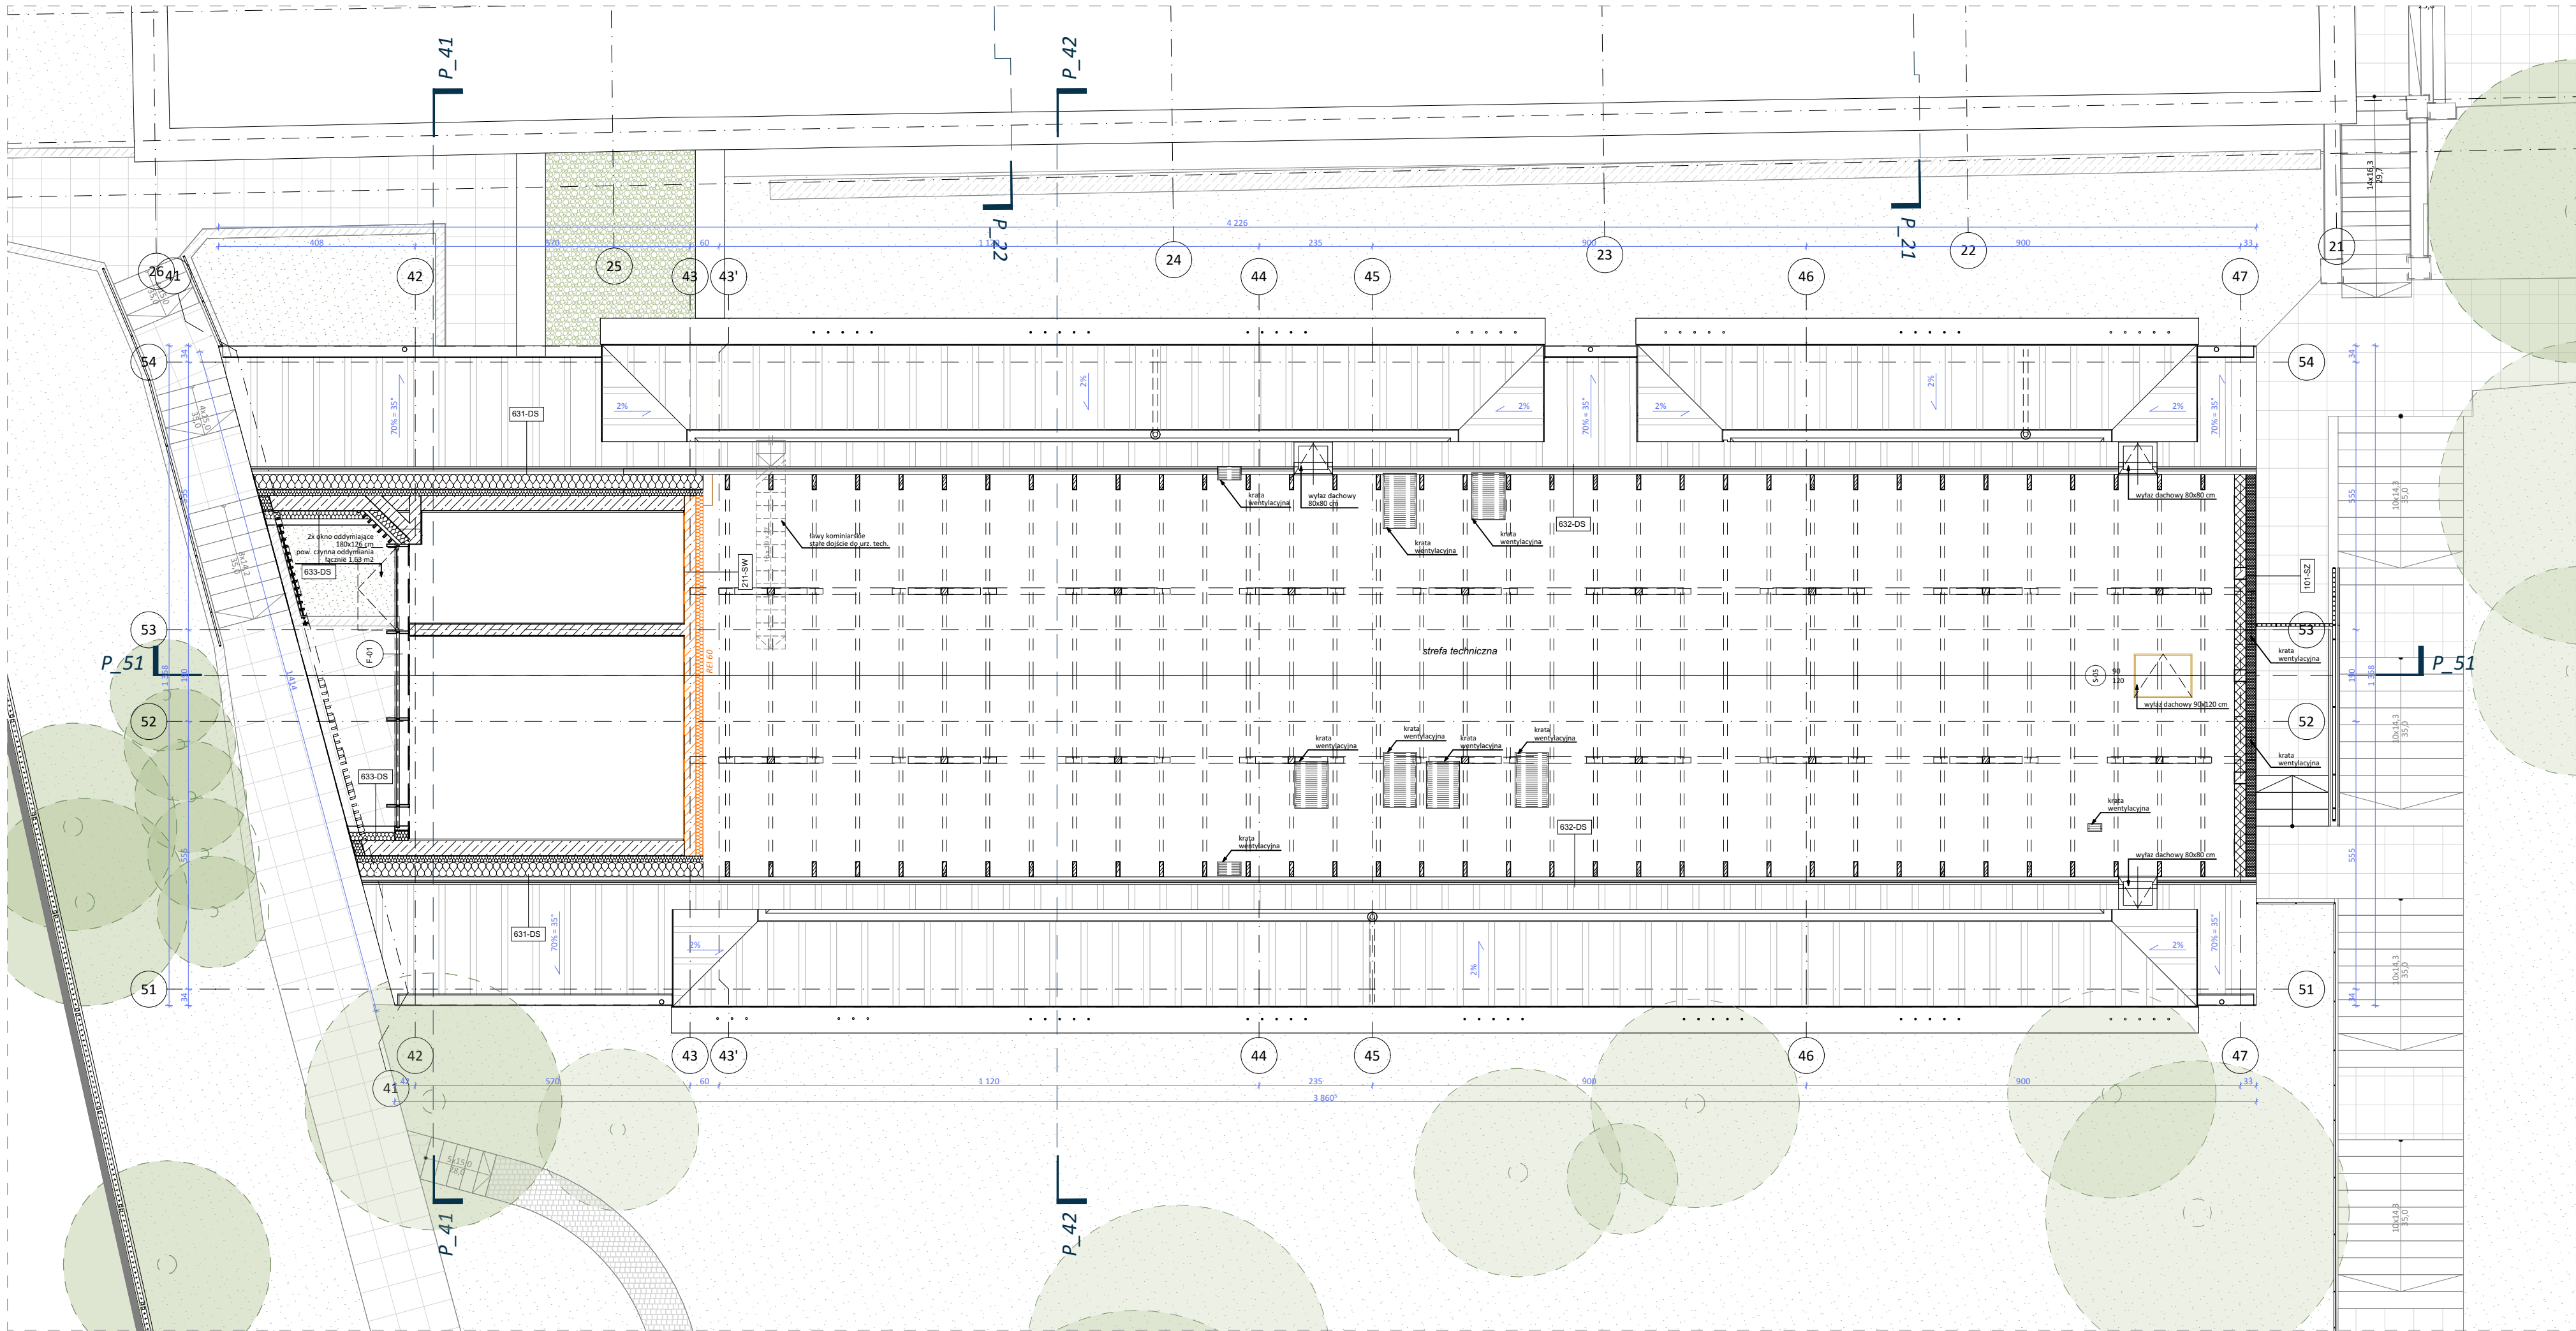

Legenda oznaczeń graficznych			
	beton zbrojony		izolacja termiczna - EPS
	błoczek wapienno-piaskowe		izolacja termiczna - PIR
	cegła ceramiczna istniejąca		izolacja termiczna - EPS twardy / XPS / EPS hydrotermiczny
	ściany z płyty gipsowo-kartonowej o zwiększonej odporności		izolacja termiczna - wełna mineralna
	beton		EI120 / REI120, stolarka EI60
	błoczek wibrobetonowe z wypełnionymi kanałami		EI60 / REI60, stolarka EI30
	cegła ceramiczna		EI30 / R30 / REI30 / REI30, stolarka EI15

UWAGA:
ROZPATRYWAĆ ŁĄCZNIE Z OPRACOWANIEM BRANŻOWYM,
WSZYSTKIE WYMIARY SPRAWDZIĆ NA BUDOWIE.

Jednostka projektowa: **CDF Architekci**
sp. z o.o. sp. k.
ul. Grunwaldzka 34 A
60-786 Poznań
T / +48 / 61 / 860 21 21
F / +48 / 61 / 860 21 20
E / info@cdf.net.pl
www.cdf.net.pl



Obiekt: **Przebudowa budynku dolnego, rozbudowa nowego budynku Oddziału Odwykowego Cafodobowego Wojewódzkiego Ośrodka Terapii Uzależnień i Współuzależnienia wraz z niezbędną infrastrukturą techniczną i zagospodarowaniem terenu wokół budynków.**
Działki o nr. ew.: cz. 145, cz. 150, cz. 151, cz. 152, arkusz 1, obręb 76 położone w Toruniu przy ul. Spacerowej 26-28
Kategoria budynku XI

Inwestor: **Wojewódzki Ośrodek Terapii Uzależnień i Współuzależnienia w Toruniu**
ul. Szosa Bydgoska 1, 87-100 Toruń

Faza projektu: **PROJEKT ARCHITEKTONICZNO-BUDOWLANY**

Branża: **ARCHITEKTURA**

Treść rysunku: **Budynek nowy - poddasze**

Główny Projektant: **mgr inż. arch. Karol Fiedor**
upr. nr 7131/126/P/2001
uprawnienia do projektowania bez ograniczeń w specjalności architektonicznej

Sprawdzający: **M. Sc. Joanna Baszyńska**
upr. nr 3/WPOKK/2022
uprawnienia do projektowania bez ograniczeń w specjalności architektonicznej

Zespół projektowy: **mgr inż. arch. Urszula Bojanowska**
mgr inż. arch. Piotr Borkowski
mgr inż. arch. Bartosz Małecki
mgr inż. arch. Michalina Noworyta
mgr inż. arch. Paweł Pokorski
mgr inż. arch. Piotr Skorupiński
inż. arch. Martyna Krakowska

Data: **09.2025** Skala: **1:100**

Numer rys.: **580_20_A_R_006**