


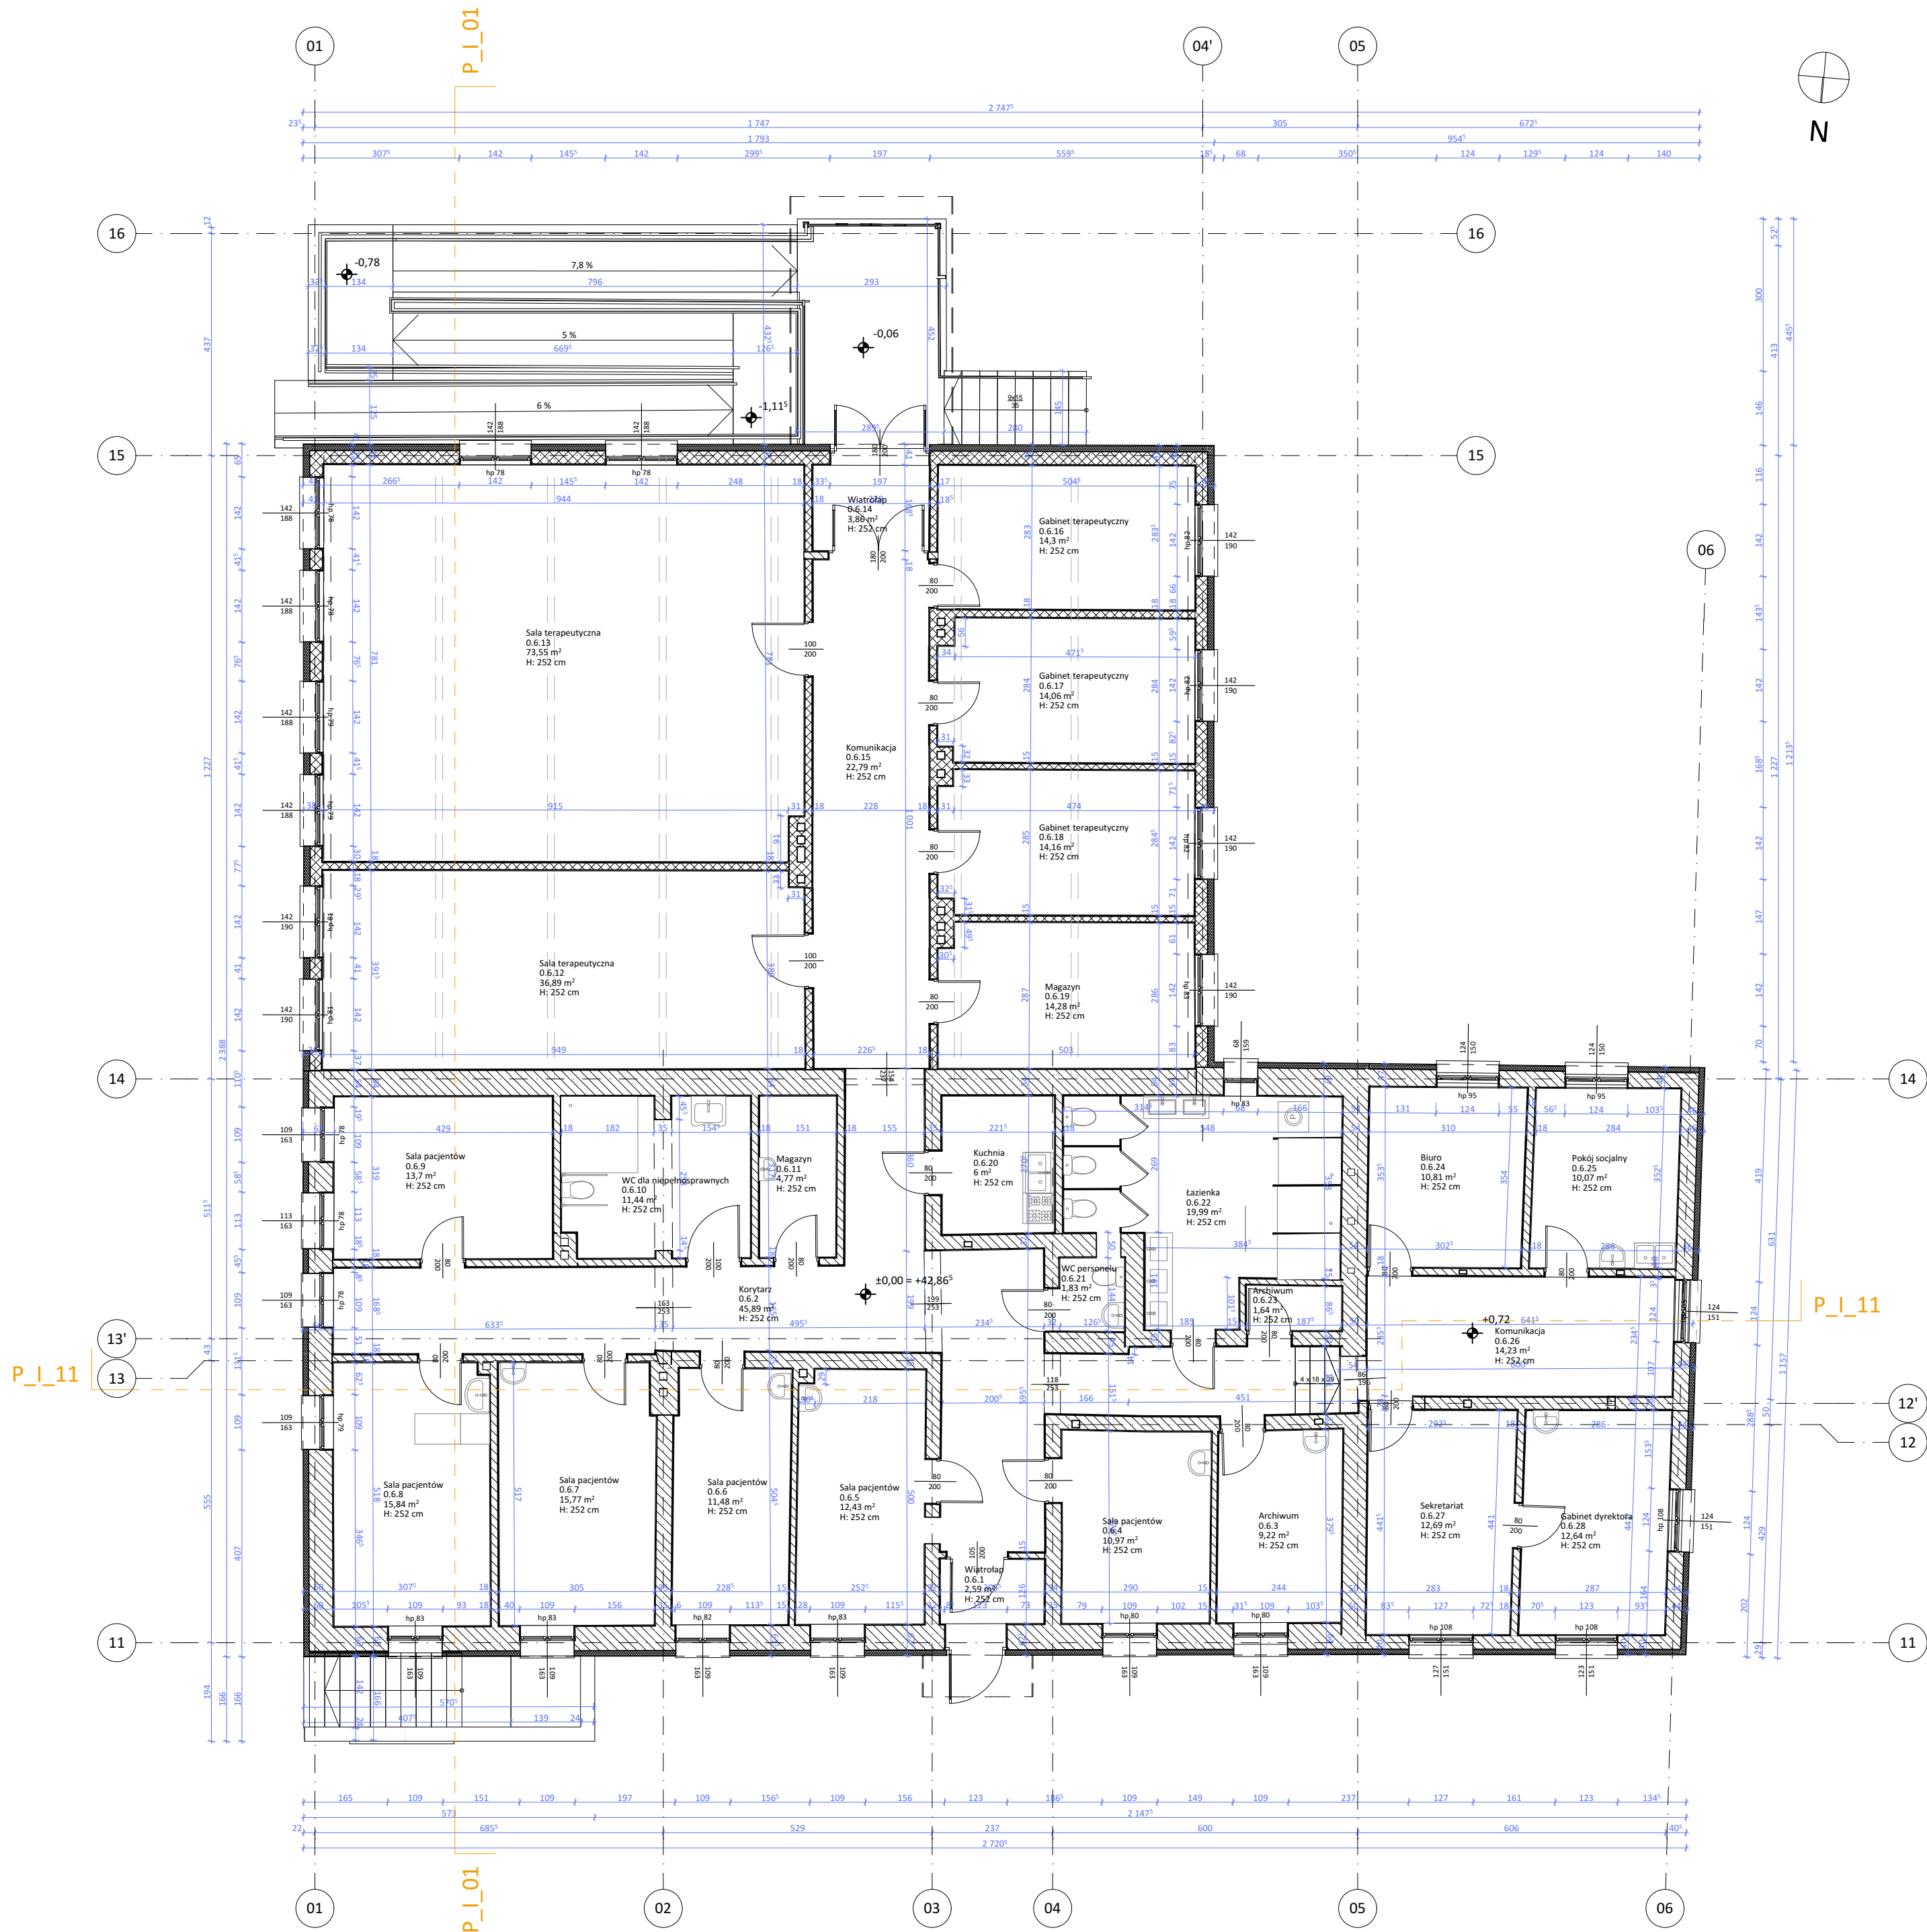

Zestawienie powierzchni poziom 0		
Nr pomieszczenia	Nazwa pomieszczenia	Powierzchnia
0.6.1	Wiatrołap	2,59
0.6.2	Korytarz	45,89
0.6.3	Archiwum	9,22
0.6.4	Sala pacjentów	10,97
0.6.5	Sala pacjentów	12,43
0.6.6	Sala pacjentów	11,48
0.6.7	Sala pacjentów	15,77
0.6.8	Sala pacjentów	15,84
0.6.9	Sala pacjentów	13,70
0.6.10	WC dla niepełnosprawnych	11,44
0.6.11	Magazyn	4,77
0.6.12	Sala terapeutyczna	36,89
0.6.13	Sala terapeutyczna	73,55
0.6.14	Wiatrołap	3,86
0.6.15	Komunikacja	22,79
0.6.16	Gabinet terapeutyczny	14,30
0.6.17	Gabinet terapeutyczny	14,06
0.6.18	Gabinet terapeutyczny	14,16
0.6.19	Magazyn	14,28
0.6.20	Kuchnia	6,00
0.6.21	WC personelu	1,83
0.6.22	Łazienka	19,99
0.6.23	Archiwum	1,64
0.6.24	Biuro	10,81
0.6.25	Pokój socjalny	10,07
0.6.26	Komunikacja	14,23
0.6.27	Sekretariat	12,69
0.6.28	Gabinet dyrektora	12,64
		437,89 m²

Jednostka projektowa: CDF Architekci
sp. z o.o. sp. k.
ul. Grunwaldzka 34 A
60-786 Poznań
T / +48 61/ 860 21 21
F / +48/61/ 860 21 20
E / info@cdf.net.pl
www.cdf.net.pl



Obiekt: **Przebudowa budynku dolnego, rozbudowa z przebudową budynku górnego oraz budowa nowego budynku Oddziału Odwykowego Całodobowego Wojewódzkiego Ośrodka Terapii Uzależnień i Współuzależnienia wraz z niezbędną infrastrukturą techniczną i zagospodarowaniem terenu wokół budynków.**
Działki o nr. ew.: cz. 145, cz.150, cz. 151, cz. 152, arkusz 1, obręb 76 położone w Toruniu przy ul. Spacerowej 26-28
Kategoria budynku XI

Inwestor: **Wojewódzki Ośrodek Terapii Uzależnień i Współuzależnienia w Toruniu**
ul. Szosa Bydgoska 1, 87-100 Toruń

Faza projektu: **PROJEKT ARCHITEKTONICZNO-BUDOWLANY**

Branża: **ARCHITEKTURA**

Treść rysunku: **Inwentaryzacja budynek dolny - poziom 0**

Główny Projektant: **mgr inż. arch. Karol Fiedor**
upr. nr 7131/126/P/2001
uprawnienia do projektowania bez ograniczeń w specjalności architektonicznej

Sprawdzający: **M. Sc. Joanna Baszyńska**
upr. nr 3/WPOKK/2022
uprawnienia do projektowania bez ograniczeń w specjalności architektonicznej

Zespół projektowy: **mgr inż. arch. Urszula Bojanowska**
mgr inż. arch. Piotr Borkowski
mgr inż. arch. Bartosz Małecki
mgr inż. arch. Michalina Noworyta
mgr inż. arch. Paweł Pokorski
mgr inż. arch. Piotr Skorupiński
inż. arch. Martyna Krakowska

Data: **09.2025** Skala: **1:100**

Numer rys.: **580_20_A_R_I_002**