


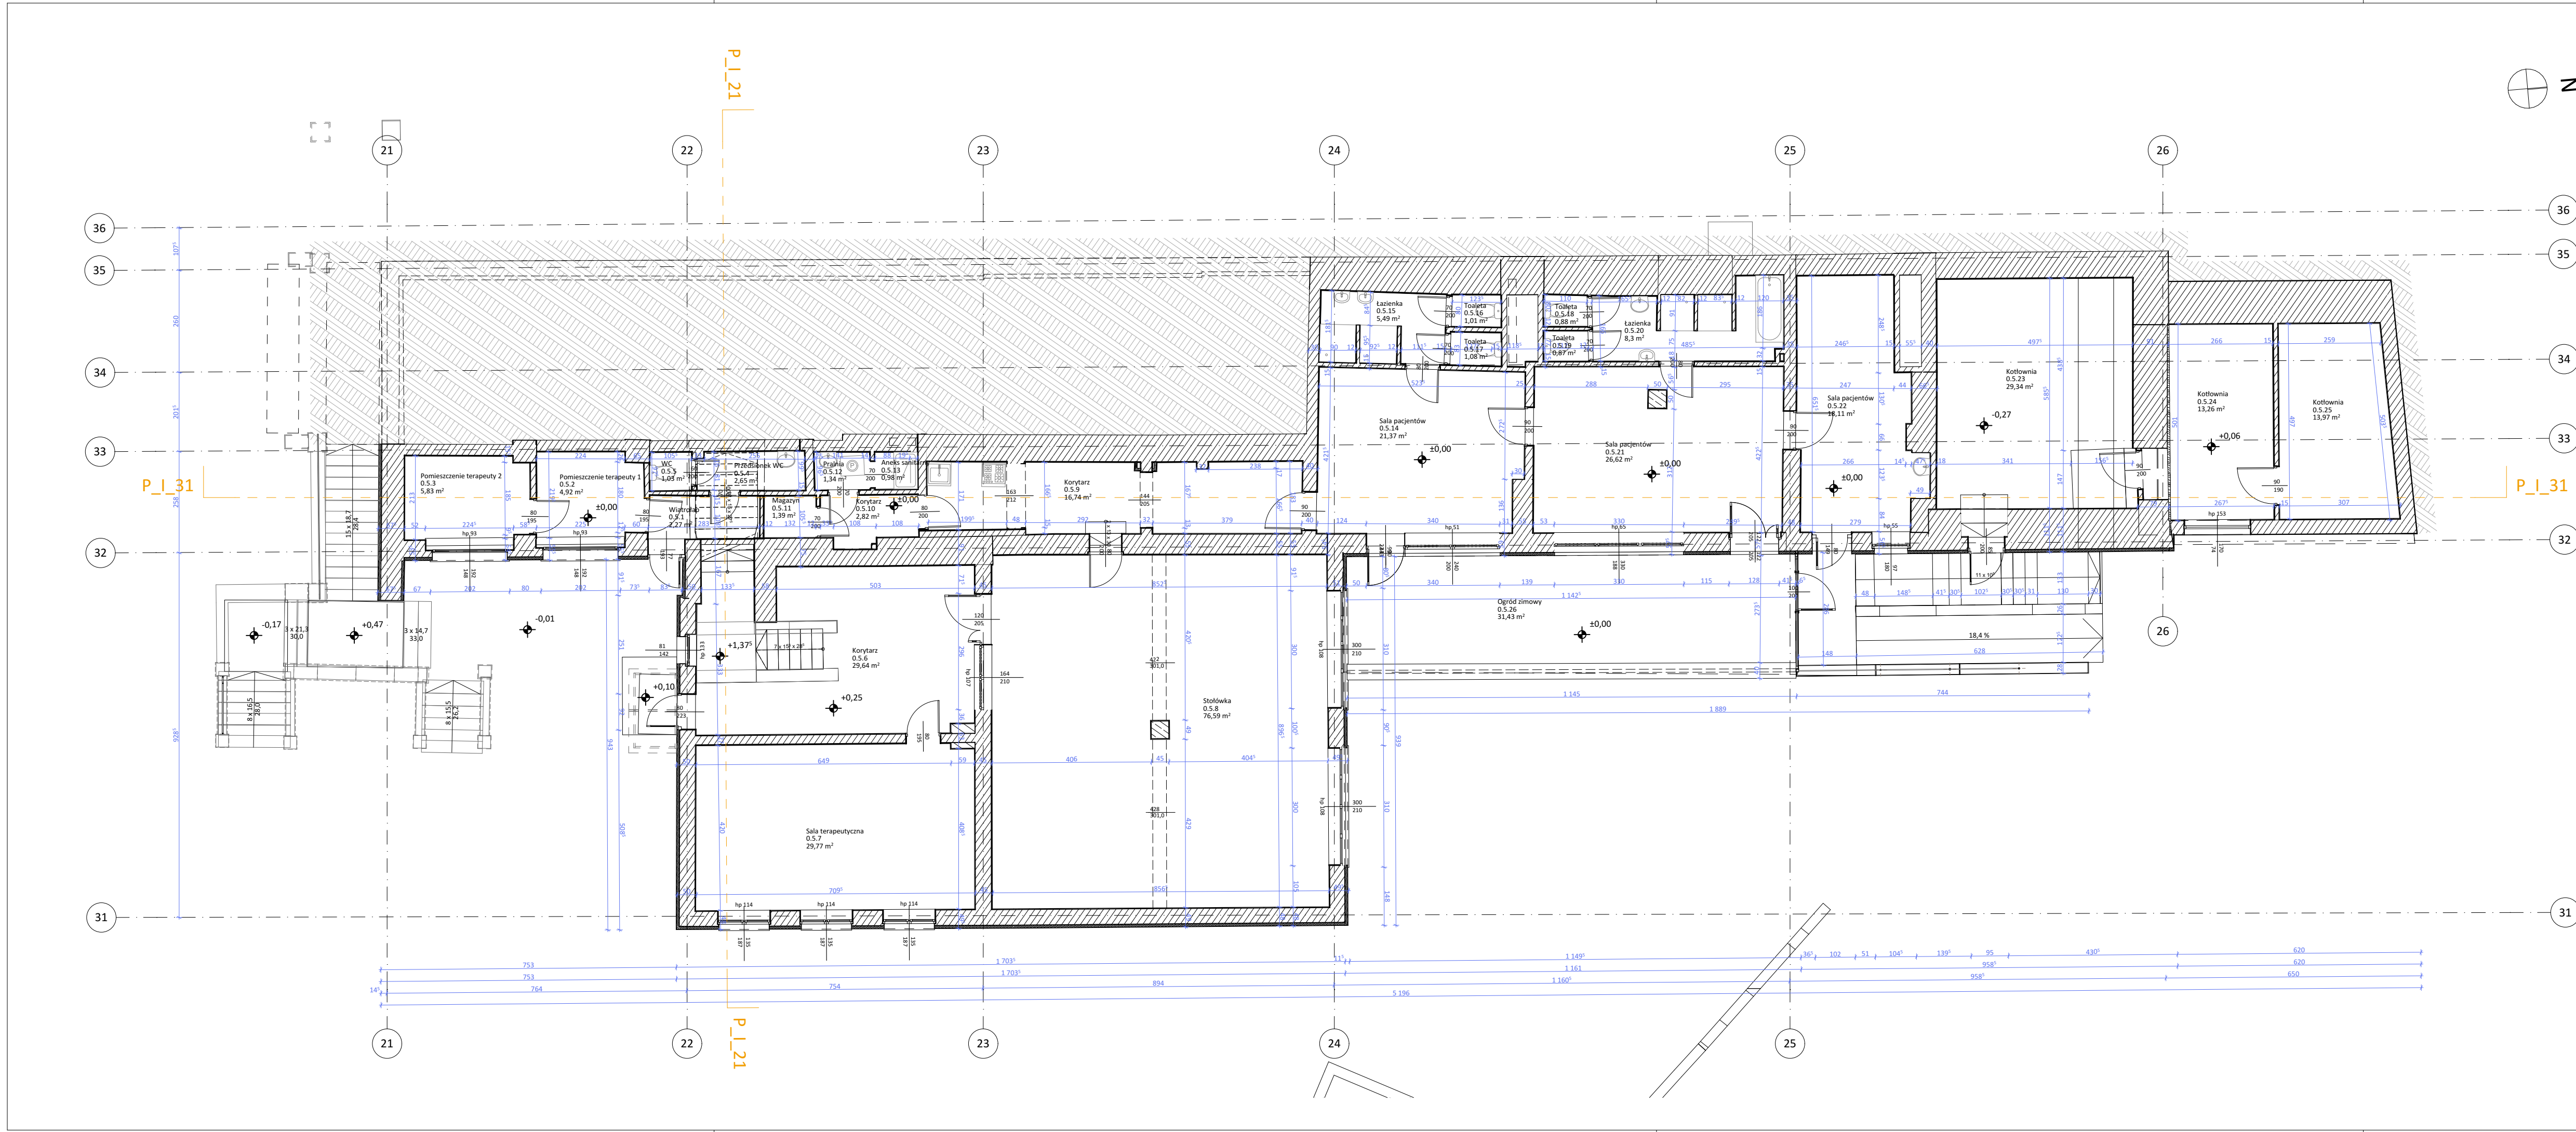

Zestawienie powierzchni poziom 0		
Nr pomieszczenia	Nazwa pomieszczenia	Powierzchnia
0.5.1	Wiatrołap	2,3
0.5.2	Pomieszczenie terapeut...	4,9
0.5.3	Pomieszczenie terapeut...	5,8
0.5.4	Przedśionek WC	2,7
0.5.5	WC	1,0
0.5.6	Korytarz	29,6
0.5.7	Sala terapeutyczna	29,8
0.5.8	Stółówka	76,6
0.5.9	Korytarz	16,7
0.5.10	Korytarz	2,8
0.5.11	Magazyn	1,4
0.5.12	Pralnia	1,3
0.5.13	Aneks sanitarny	1,0
0.5.14	Sala pacjentów	21,4
0.5.15	Łazienka	5,5
0.5.16	Toaleta	1,0
0.5.17	Toaleta	1,1
0.5.18	Toaleta	0,9
0.5.19	Toaleta	0,9
0.5.20	Łazienka	8,3
0.5.21	Sala pacjentów	26,6
0.5.22	Sala pacjentów	18,1
0.5.23	Kotłownia	29,3
0.5.24	Kotłownia	13,3
0.5.25	Kotłownia	14,0
0.5.26	Ogrod zimowy	31,4
		347,7 m²

Jednostka projektowa: CDF Architekci
Sp. z o.o. sp. k.
ul. Grunwaldzka 34 A
60-786 Poznań
T / +48 / 61/ 860 21 21
F / +48/61/ 860 21 20
E / info@cdf.net.pl
www.cdf.net.pl



Opiekt: **Przebudowa budynku dolnego, rozbudowa z przebudowa budynku górnego oraz budowa nowego budynku Oddziału Odwykowego Całodobowego Wojewódzkiego Ośrodka Terapii Uzależnień i Współuzależnienia wraz z niezbędną infrastrukturą techniczną i zagospodarowaniem terenu wokół budynków.**
Działki o nr. ew.: cz. 145, cz.150, cz. 151, cz. 152, arkusz 1, obręb 76 położone w Toruniu przy ul. Spacerowej 26-28
Kategoria budynku XI

Inwestor: **Wojewódzki Ośrodek Terapii Uzależnień i Współuzależnienia w Toruniu
ul. Szosa Bydgoska 1, 87-100 Toruń**

Faza projektu: **PROJEKT ARCHITEKTONICZNO-BUDOWLANY**

Branża: **ARCHITEKTURA**

Treść rysunku: **Inwentaryzacja budynek górny - poziom 0**

Główny Projektant: **mgr inż. arch. Karol Fiedor**
upr. nr 7131/126/P/2001
uprawnienia do projektowania bez ograniczeń w specjalności architektonicznej

Sprawdzający: **M. Sc. Joanna Baszyńska**
upr. nr 3/WPOKK/2022
uprawnienia do projektowania bez ograniczeń w specjalności architektonicznej

Zespół projektowy: **mgr inż. arch. Urszula Bojanowska
mgr inż. arch. Piotr Borkowski
mgr inż. arch. Bartosz Małkowski
mgr inż. arch. Michałina Noworyta
mgr inż. arch. Paweł Pokorski
mgr inż. arch. Piotr Skorupiński
inż. arch. Martyna Krakowska**

Data: **09.2025** Skala: **1:100**

Numer rys.: **580_20_A_R_I_011**